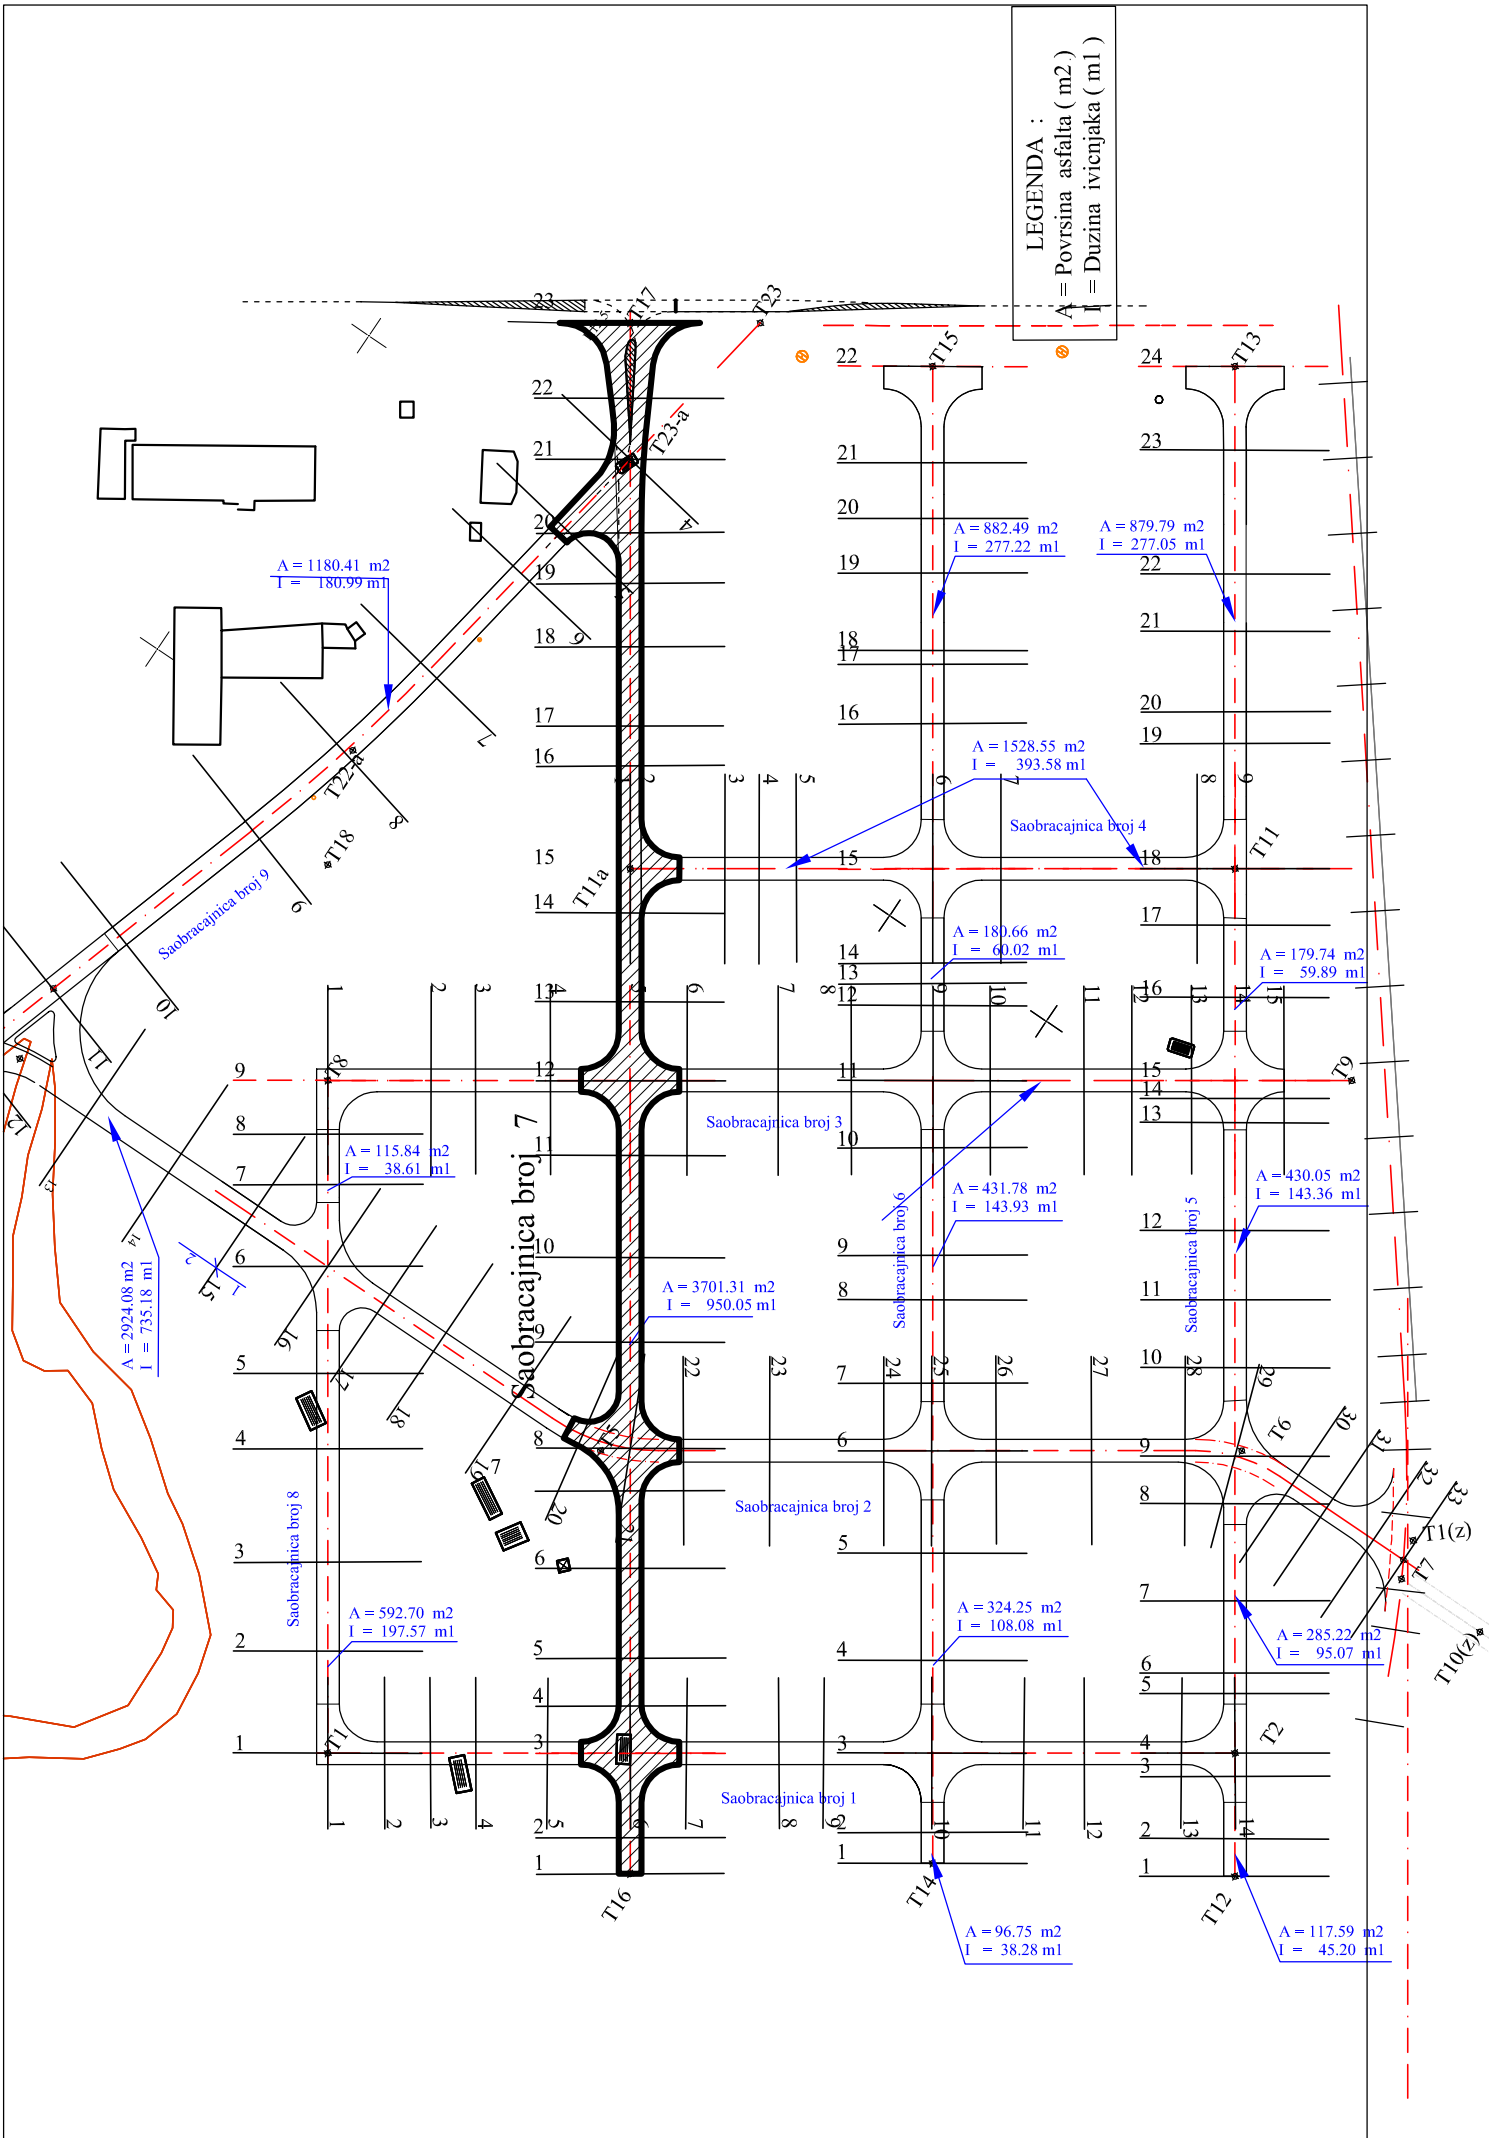
LEGENDA :
A = Povrsina asfalta (m2)
l = Duzina ivicnjaka (m1)
A = 1180.41 m2
l = 180.99 m1
A = 882.49 m2
l = 277.22 m1
A = 879.79 m2
l = 277.05 m1
A = 1528.55 m2
l = 393.58 m1
A = 180.66 m2
l = 60.02 m1
A = 179.74 m2
l = 59.89 m1
A = 115.84 m2
l = 38.61 m1
A = 431.78 m2
l = 143.93 m1
A = 430.05 m2
l = 143.36 m1
A = 2924.08 m2
l = 735.18 m1
A = 3701.31 m2
l = 950.05 m1
A = 592.70 m2
l = 197.57 m1
A = 324.25 m2
l = 108.08 m1
A = 285.22 m2
l = 95.07 m1
A = 96.75 m2
l = 38.28 m1
A = 117.59 m2
l = 45.20 m1
Saobracajnica broj 1
Saobracajnica broj 2
Saobracajnica broj 3
Saobracajnica broj 4
Saobracajnica broj 5
Saobracajnica broj 6
Saobracajnica broj 7
Saobracajnica broj 8
Saobracajnica broj 9
T1
T2
T7
T9
T10(z)
T11
T11a
T12
T13
T14
T15
T16
T17
T18
T22-a
T23
T23-a