



# Ograda / rukohvat

Izgled R 1:25

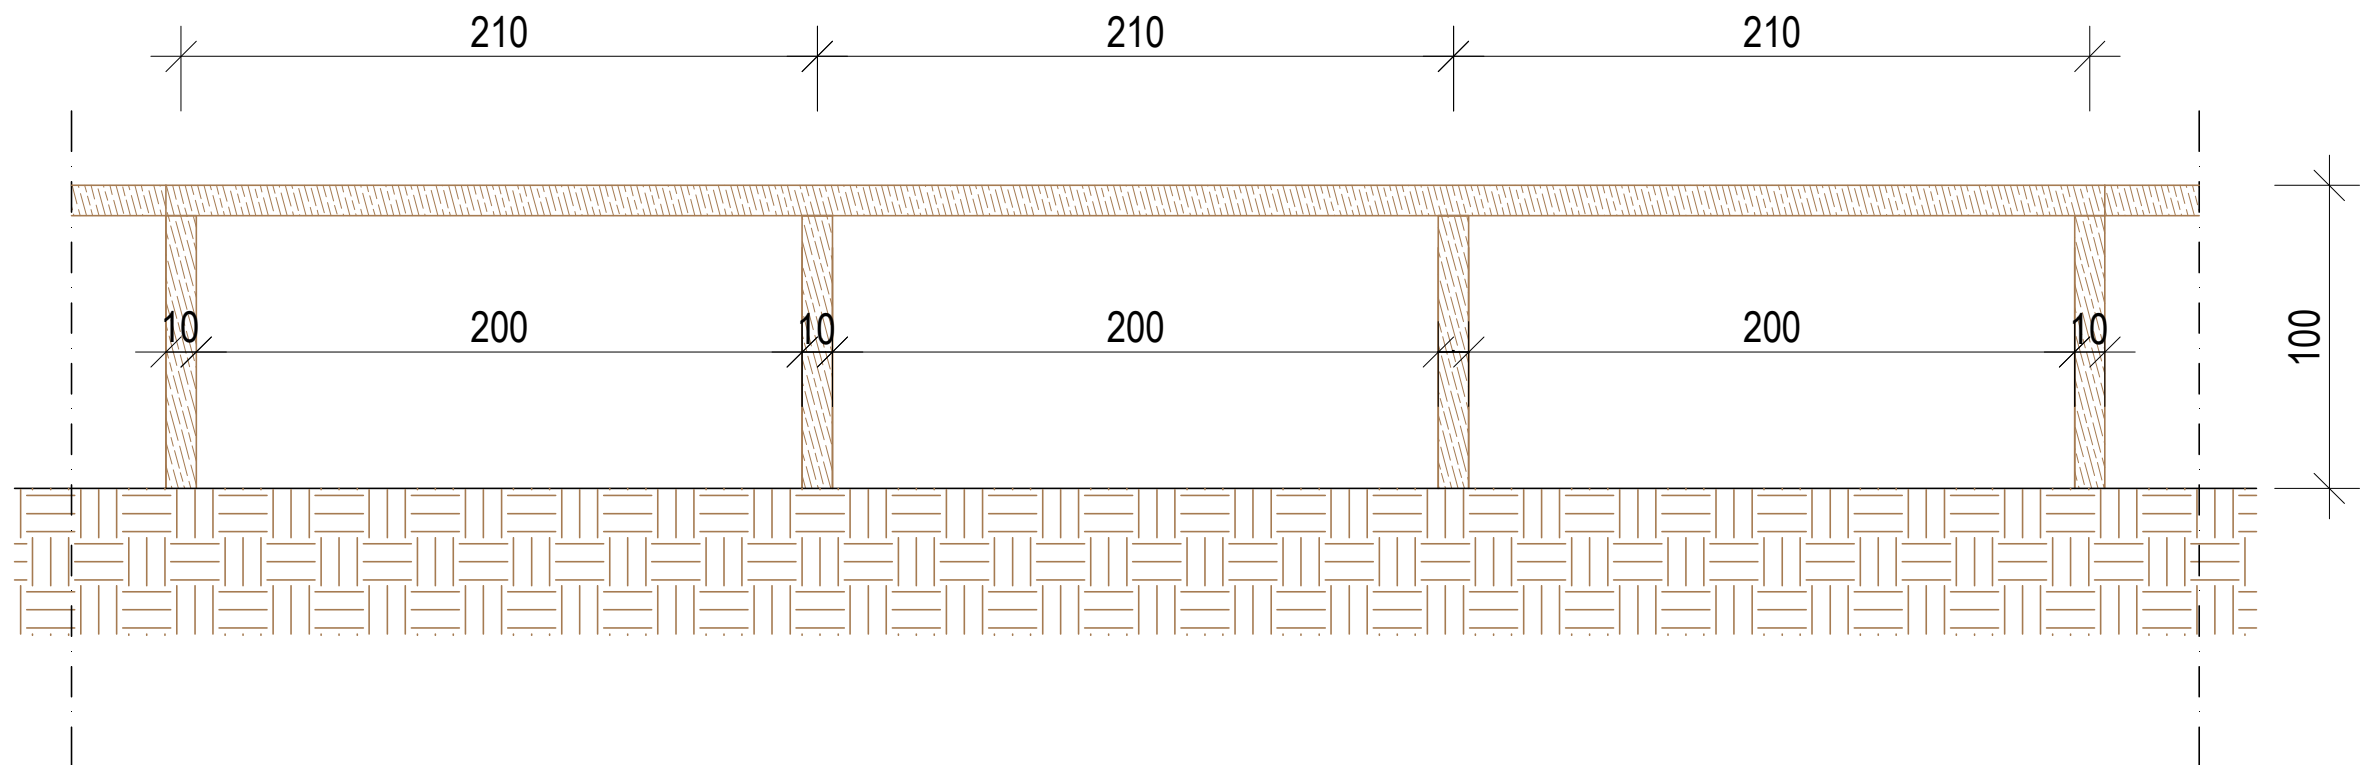

		<b>ЈП ЗА ПЛАНИРАЊЕ И УРЕЂИВАЊЕ ГРАЂЕВИНСКОГ ЗЕМЉИШТА ПИРОТ</b>	
Српских владара 77,18300 Пирот, Србија Т: + 381/(0)10/ 2150083, e-mail: e-mail: jpplanpirot@gmail.com			
ОБЈЕКАТ:		Уређење "BIKE PARKA" на "4-ом км" у Пироту	
ИНВЕСТИТОР:		Град Пирот,ул.Српских владара бр. 82	
Ограда / рукохват			
ДЕО ПРОЈЕКТА:  ПРОЈЕКАТ АРХИТЕКТУРЕ  1	ОДГОВОРНИ ПРОЈЕКАНТ: Марија Обрадовић, маг. инж. арх.		БР. ЛИЦЕНЦЕ: 321А 268 21
	ПРОЈЕКАНТ: Милош Пешић, дипл.инж. арх. Јелена Тодоровић, маг. инж. арх. Никола Пејчић, дипл. инж. арх.		
			РАЗМЕРА: 1:25
			ЦРТЕЖ БРОЈ: 1.