
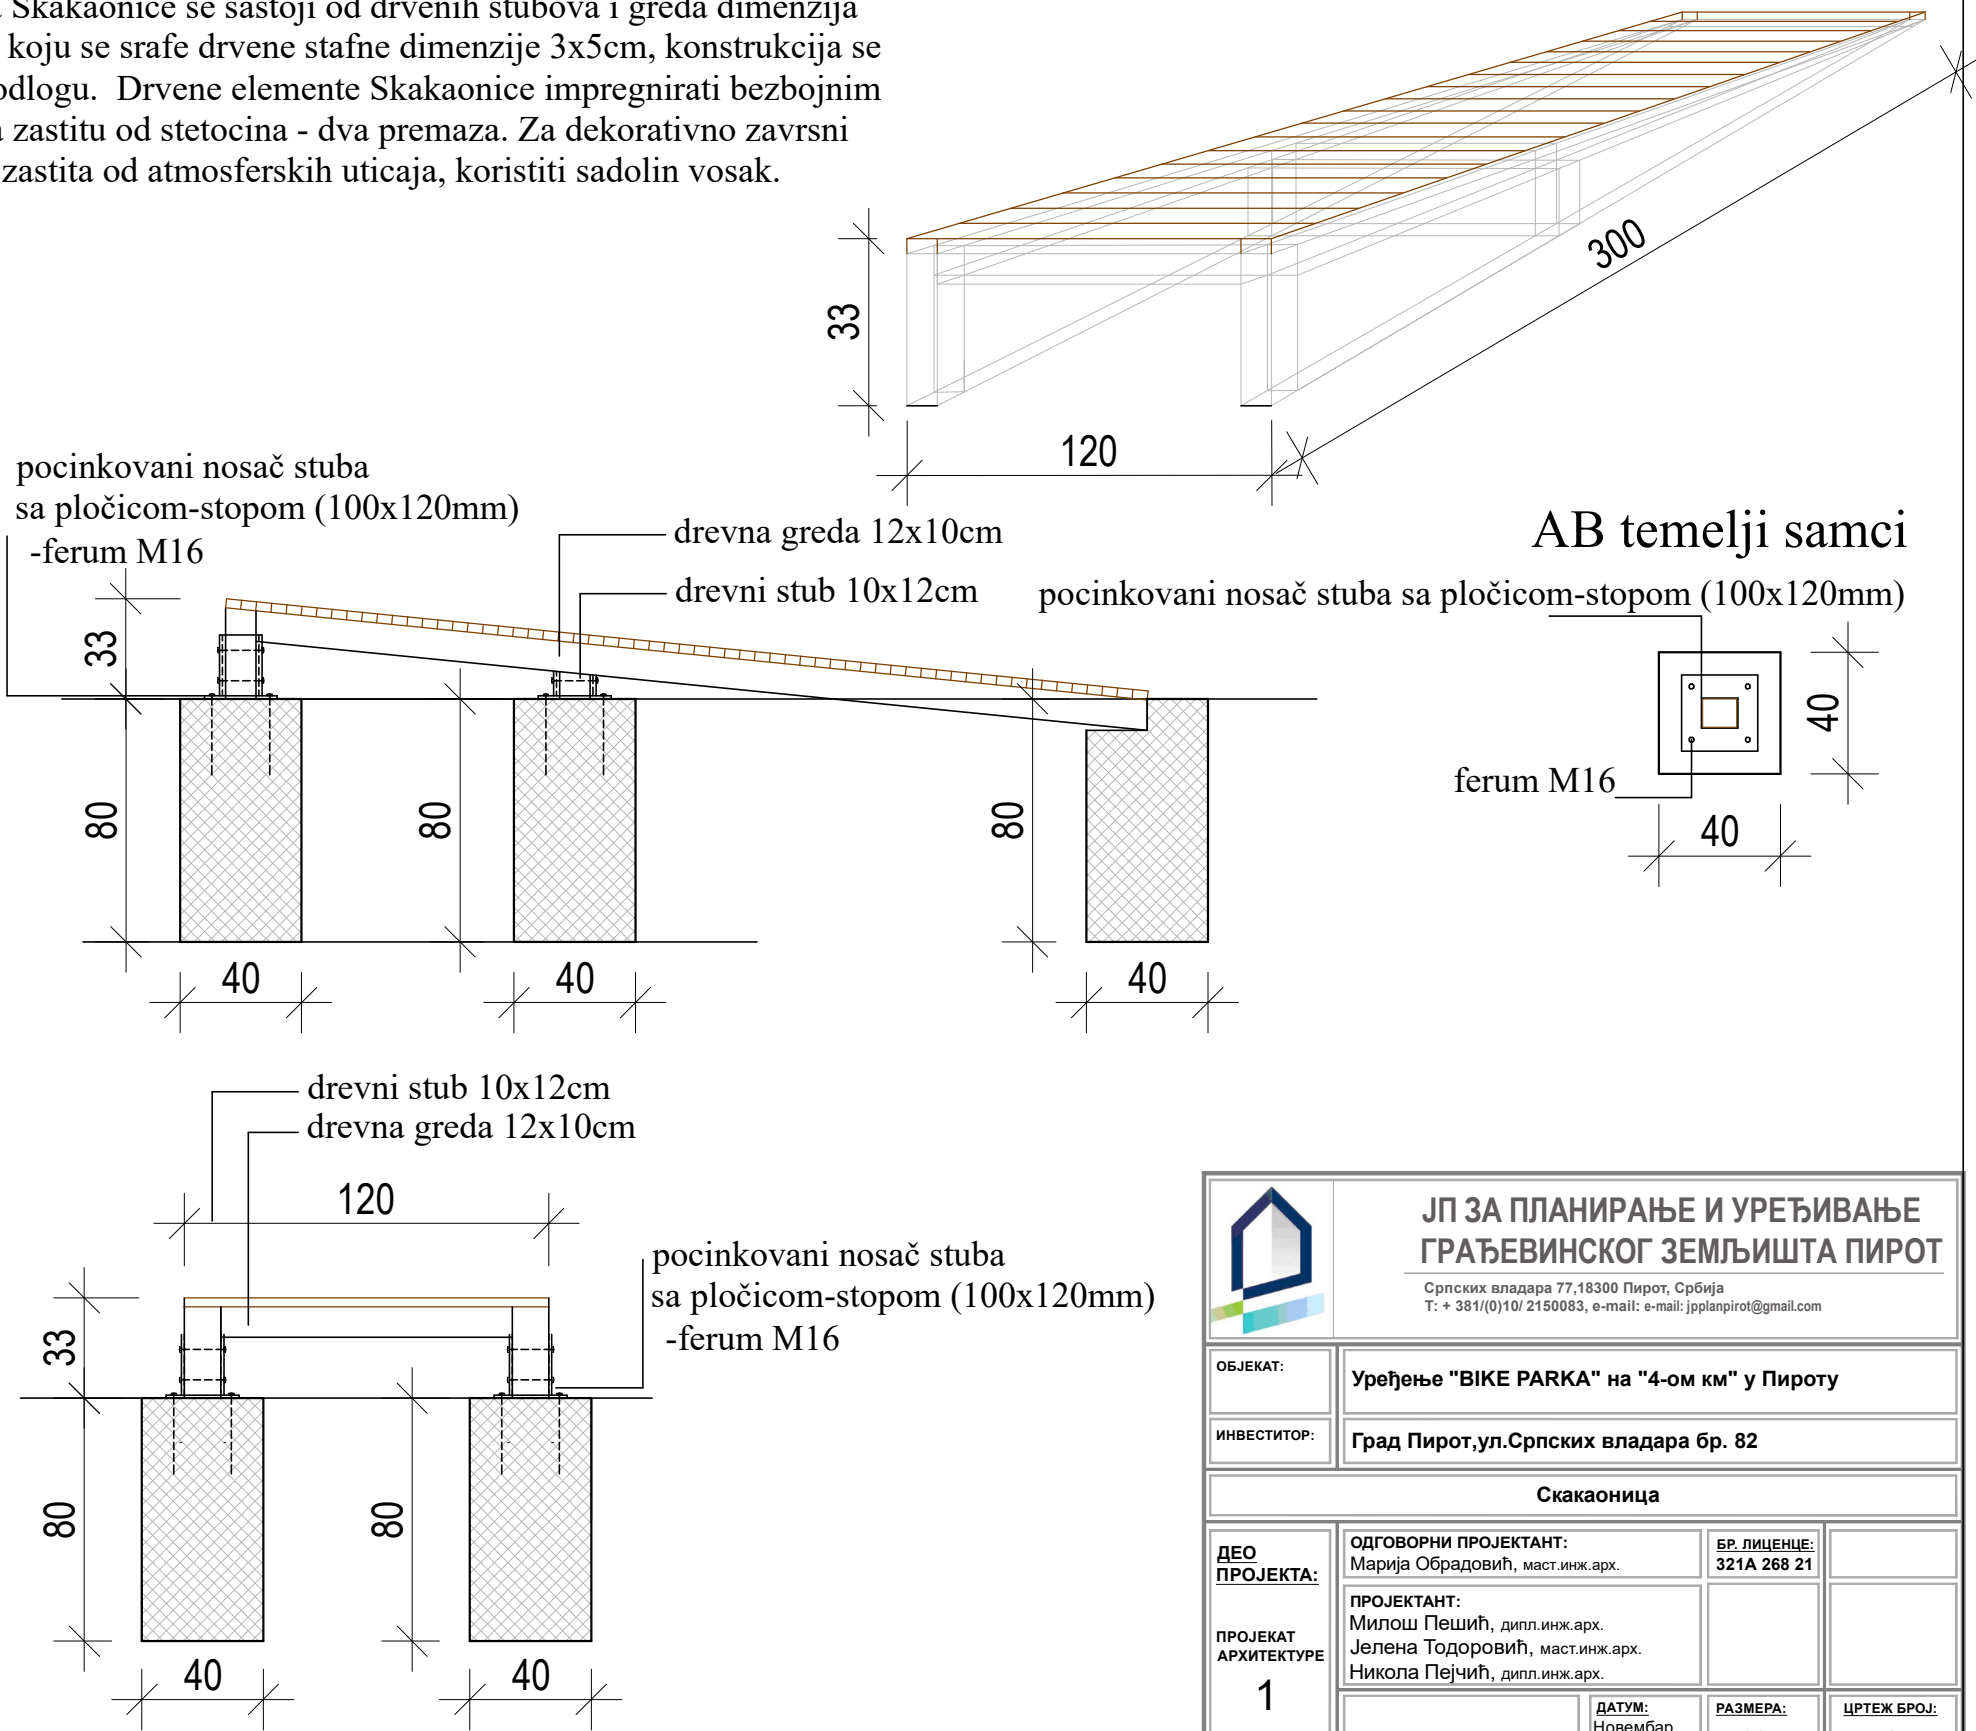


Skakaonica

Izgled R 1:25

Konstrukcija Skakaonice se sastoji od drvenih stubova i greda dimenzija 10x12 cm na koju se srafe drvene stafne dimenzije 3x5cm, konstrukcija se ankerise u podlogu. Drvene elemente Skakaonice impregnirati bezbojnim sredstvom za zastitu od stetocina - dva premaza. Za dekorativno zavrshi premaz ,kao zastita od atmosferskih uticaja, koristiti sadolin vosak.

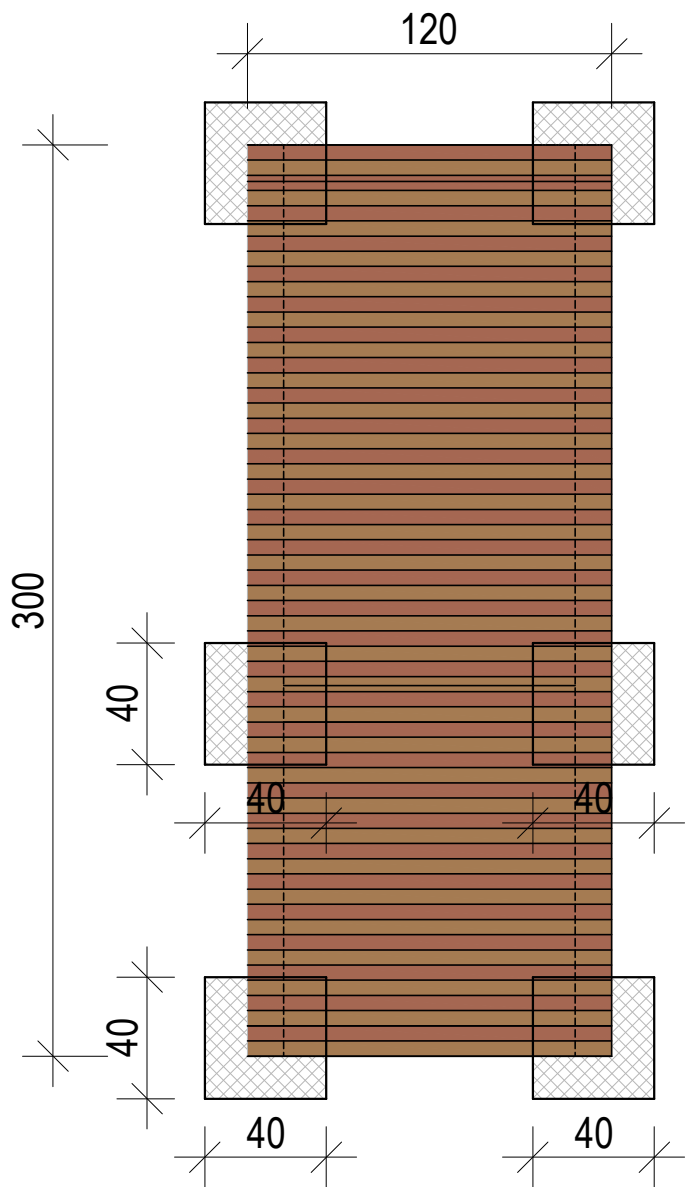

<div></div> <div>JP ZA PLANIRANJE I UREĐIVANJE GRAĐEVINSKOG ZEMLJIŠTA PIROT</div> <div>Srpskih vladara 77,18300 Piro, Srbiја T: + 381/(0)10/ 2150083, e-mail: e-mail: jpplanpirot@gmail.com</div>			
OBJEKT:		Uređenje "BIKE PARKA" na "4-om km" у Pироту	
INVESTITOR:		Град Pирот,ул.Српских владара бр. 82	
СКАКАОНИЦА			
ДЕО ПРОЈЕКТА: ПРОЈЕКТ АРХИТЕКТУРЕ 1	ОДГОВОРНИ ПРОЈЕКТАНТ: Марија Обрадовић, мст.инж.арх.		БР. ЛИЦЕНЦЕ: 321А 268 21
	ПРОЈЕКТАНТ: Милош Пешић, дипл.инж.арх. Јелена Тодоровић, мст.инж.арх. Никола Пејчић, дипл.инж.арх.		
		ДАТУМ: Новембар 2022. године	РАЗМЕРА: 1:25
			ЦРТЕЖ БРОЈ: 2.