




Rock garden (oblutak kamen na stazi)

Osnova R 1:25

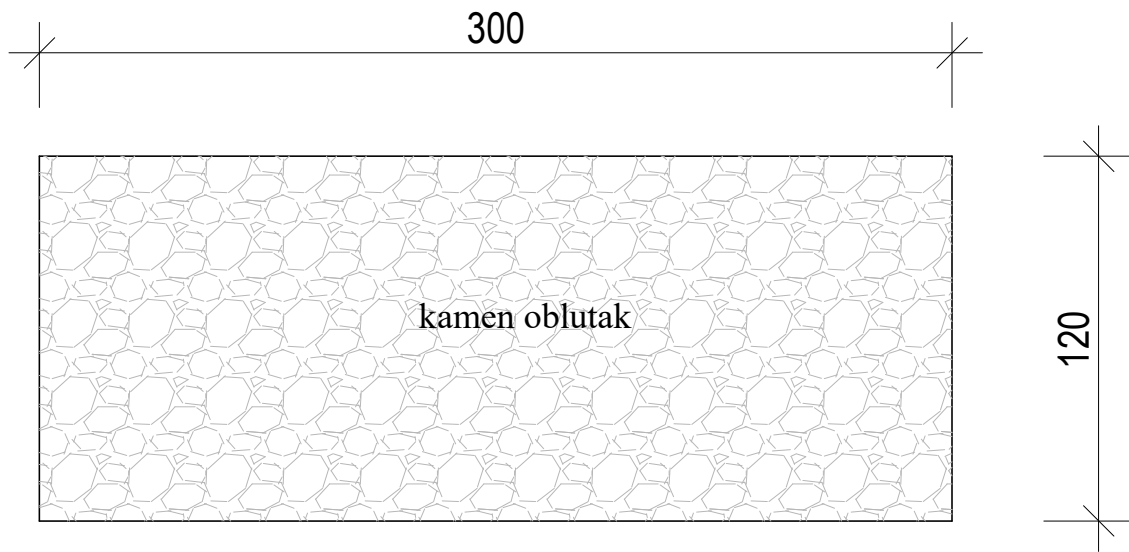

Izgled R 1:25

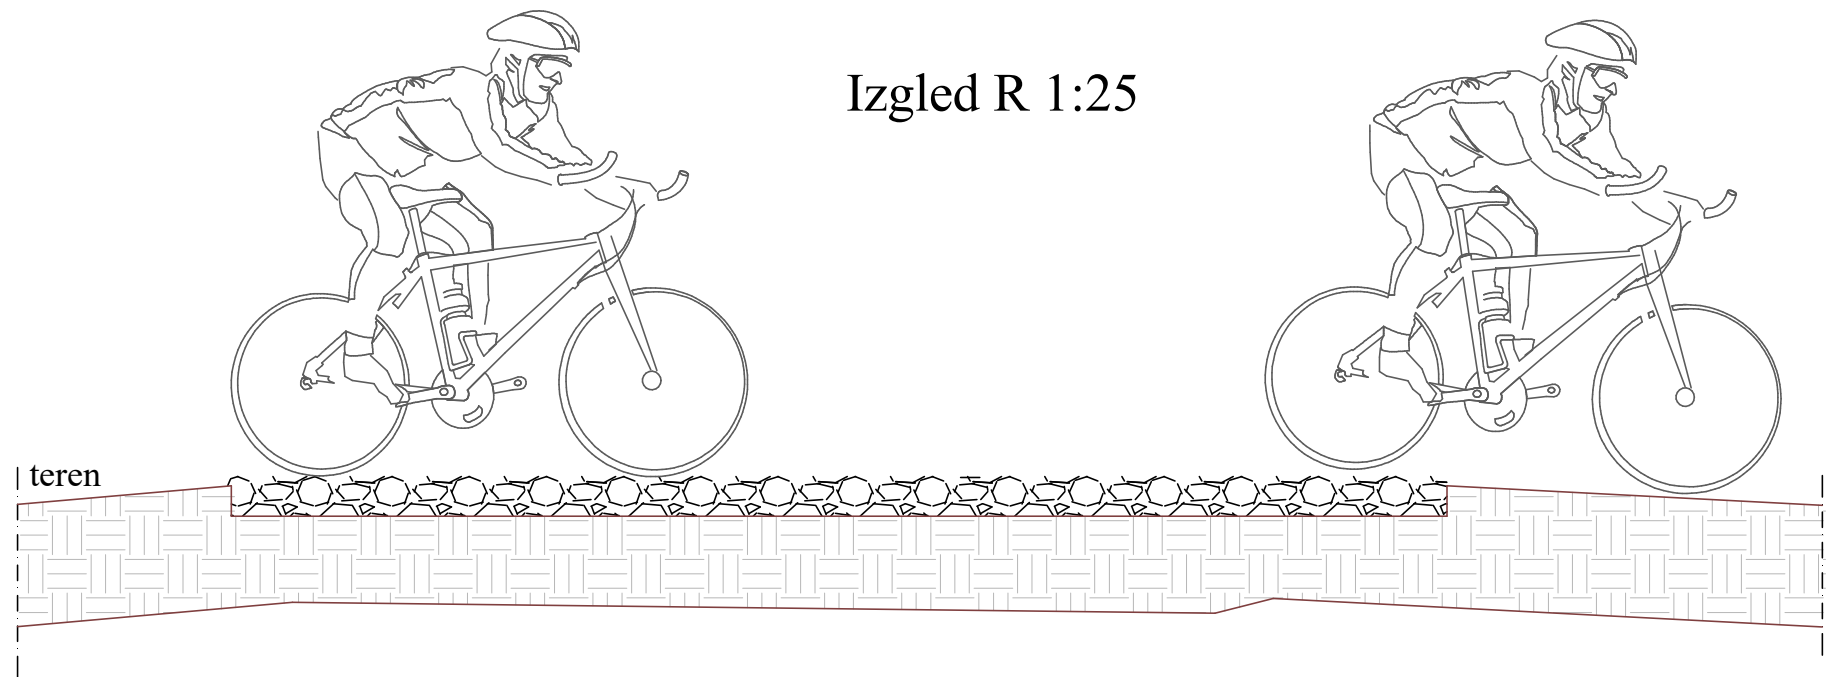

<div></div> <div>ЈП ЗА ПЛАНИРАЊЕ И УРЕЂИВАЊЕ ГРАЂЕВИНСКОГ ЗЕМЉИШТА ПИРОТ <small>Српских владара 77,18300 Пирот, Србија Т: + 381/(0)10/ 2150083, e-mail: e-mail: jpplanpirot@gmail.com</small></div>				
ОБЈЕКАТ:	Уређење "BIKE PARKA" на "4-ом км" у Пироту			
ИНВЕСТИТОР:	Град Пирот, ул. Српских владара бр. 82			
"Rock garden" камен облутак на стази				
ДЕО ПРОЈЕКТА: ПРОЈЕКАТ АРХИТЕКТУРЕ 1	ОДГОВОРНИ ПРОЈЕКАНТ: Марија Обрадовић, мастр. инж. арх.	БР. ЛИЦЕНЦЕ: 321А 268 21		
	ПРОЈЕКАНТ: Милош Пешић, дипл. инж. арх. Јелена Тодоровић, мастр. инж. арх. Никола Пејчић, дипл. инж. арх.			
		ДАТУМ: Новембар 2022. године	РАЗМЕРА: 1:25	ЦРТЕЖ БРОЈ: 3.