



# Drveni kosi zid za bicikliste


Osnova R 1:50

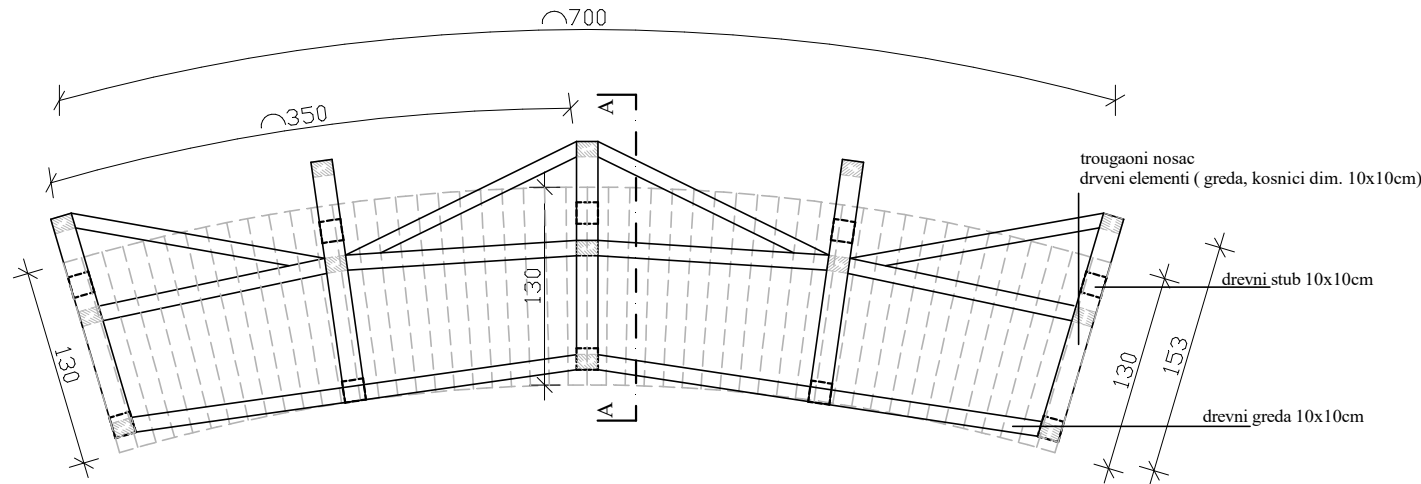

Presek A-A R 1:50

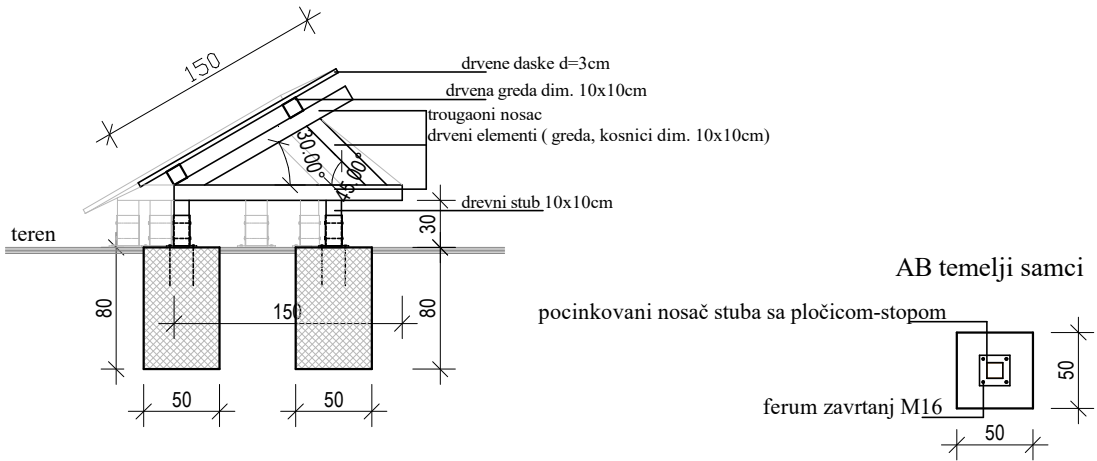


Izgled R 1:50

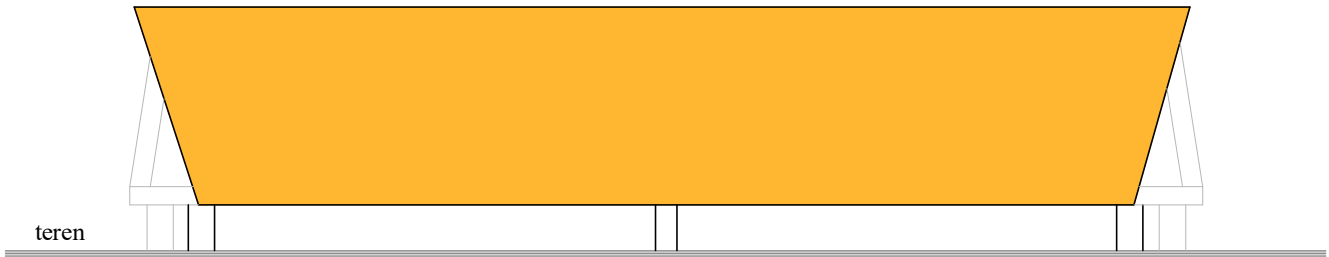

Konstrukcija "Kosog zida" se sastoji od trougaonih nosaca kod koga su svi elementi izradjeni od drvenih profila dimenzija 10/10cm.  
Drveni stubici su preko pocinkovanih nosaca za betonske temelje spojeni M16 ferum zavrtnjevima.  
Drvene elemente "Kosog zida" impregnirati bezbojnim sredstvom za zastitu od stetocina- dva premaza.  
Za dekorativno zavrzni premaz ,kao zastita od atmosferskih uticaja, koristiti sadolin vosak.  
Cela ova konstrukcija sluзи da se postavi na одређено место u priroди na delu biciklisticke staze u krivini.



<div><div></div><div><div>ЈП ЗА ПЛАНИРАЊЕ И УРЕЂИВАЊЕ ГРАЂЕВИНСКОГ ЗЕМЉИШТА ПИРОТ</div><div>Српских владара 77,18300 Пирот, Србија Т: + 381/(0)10/ 2150083, e-mail: e-mail: jpplanpirot@gmail.com</div></div></div>			
ОБЈЕКАТ:	Уређење "BIKE PARKA" на "4-ом км" у Пироту		
ИНВЕСТИТОР:	Град Пирот,ул.Српских владара бр. 82		
Дрвени, коси зид за бициклисте			
ДЕО ПРОЈЕКТА:  ПРОЈЕКАТ АРХИТЕКТУРЕ  1	ОДГОВОРНИ ПРОЈЕКТАНТ: Марија Обрадовић, мастр.инж.арх.	БР. ЛИЦЕНЦЕ: 321А 268 21	
	ПРОЈЕКТАНТ: Милош Пешић, дипл.инж.арх. Јелена Тодоровић, мастр.инж.арх. Никола Пејчић, дипл.инж.арх.		
		ДАТУМ: Новембар 2022. године	РАЗМЕРА: 1:50