
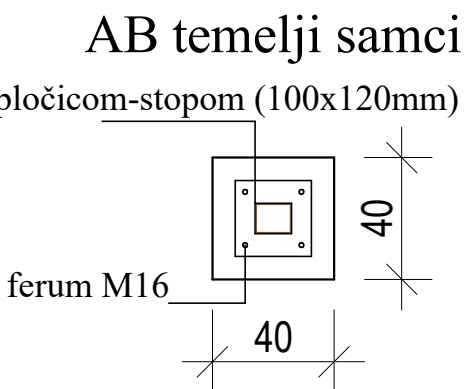


# Vratilo ( veće i manje )

Izgled R 1:25

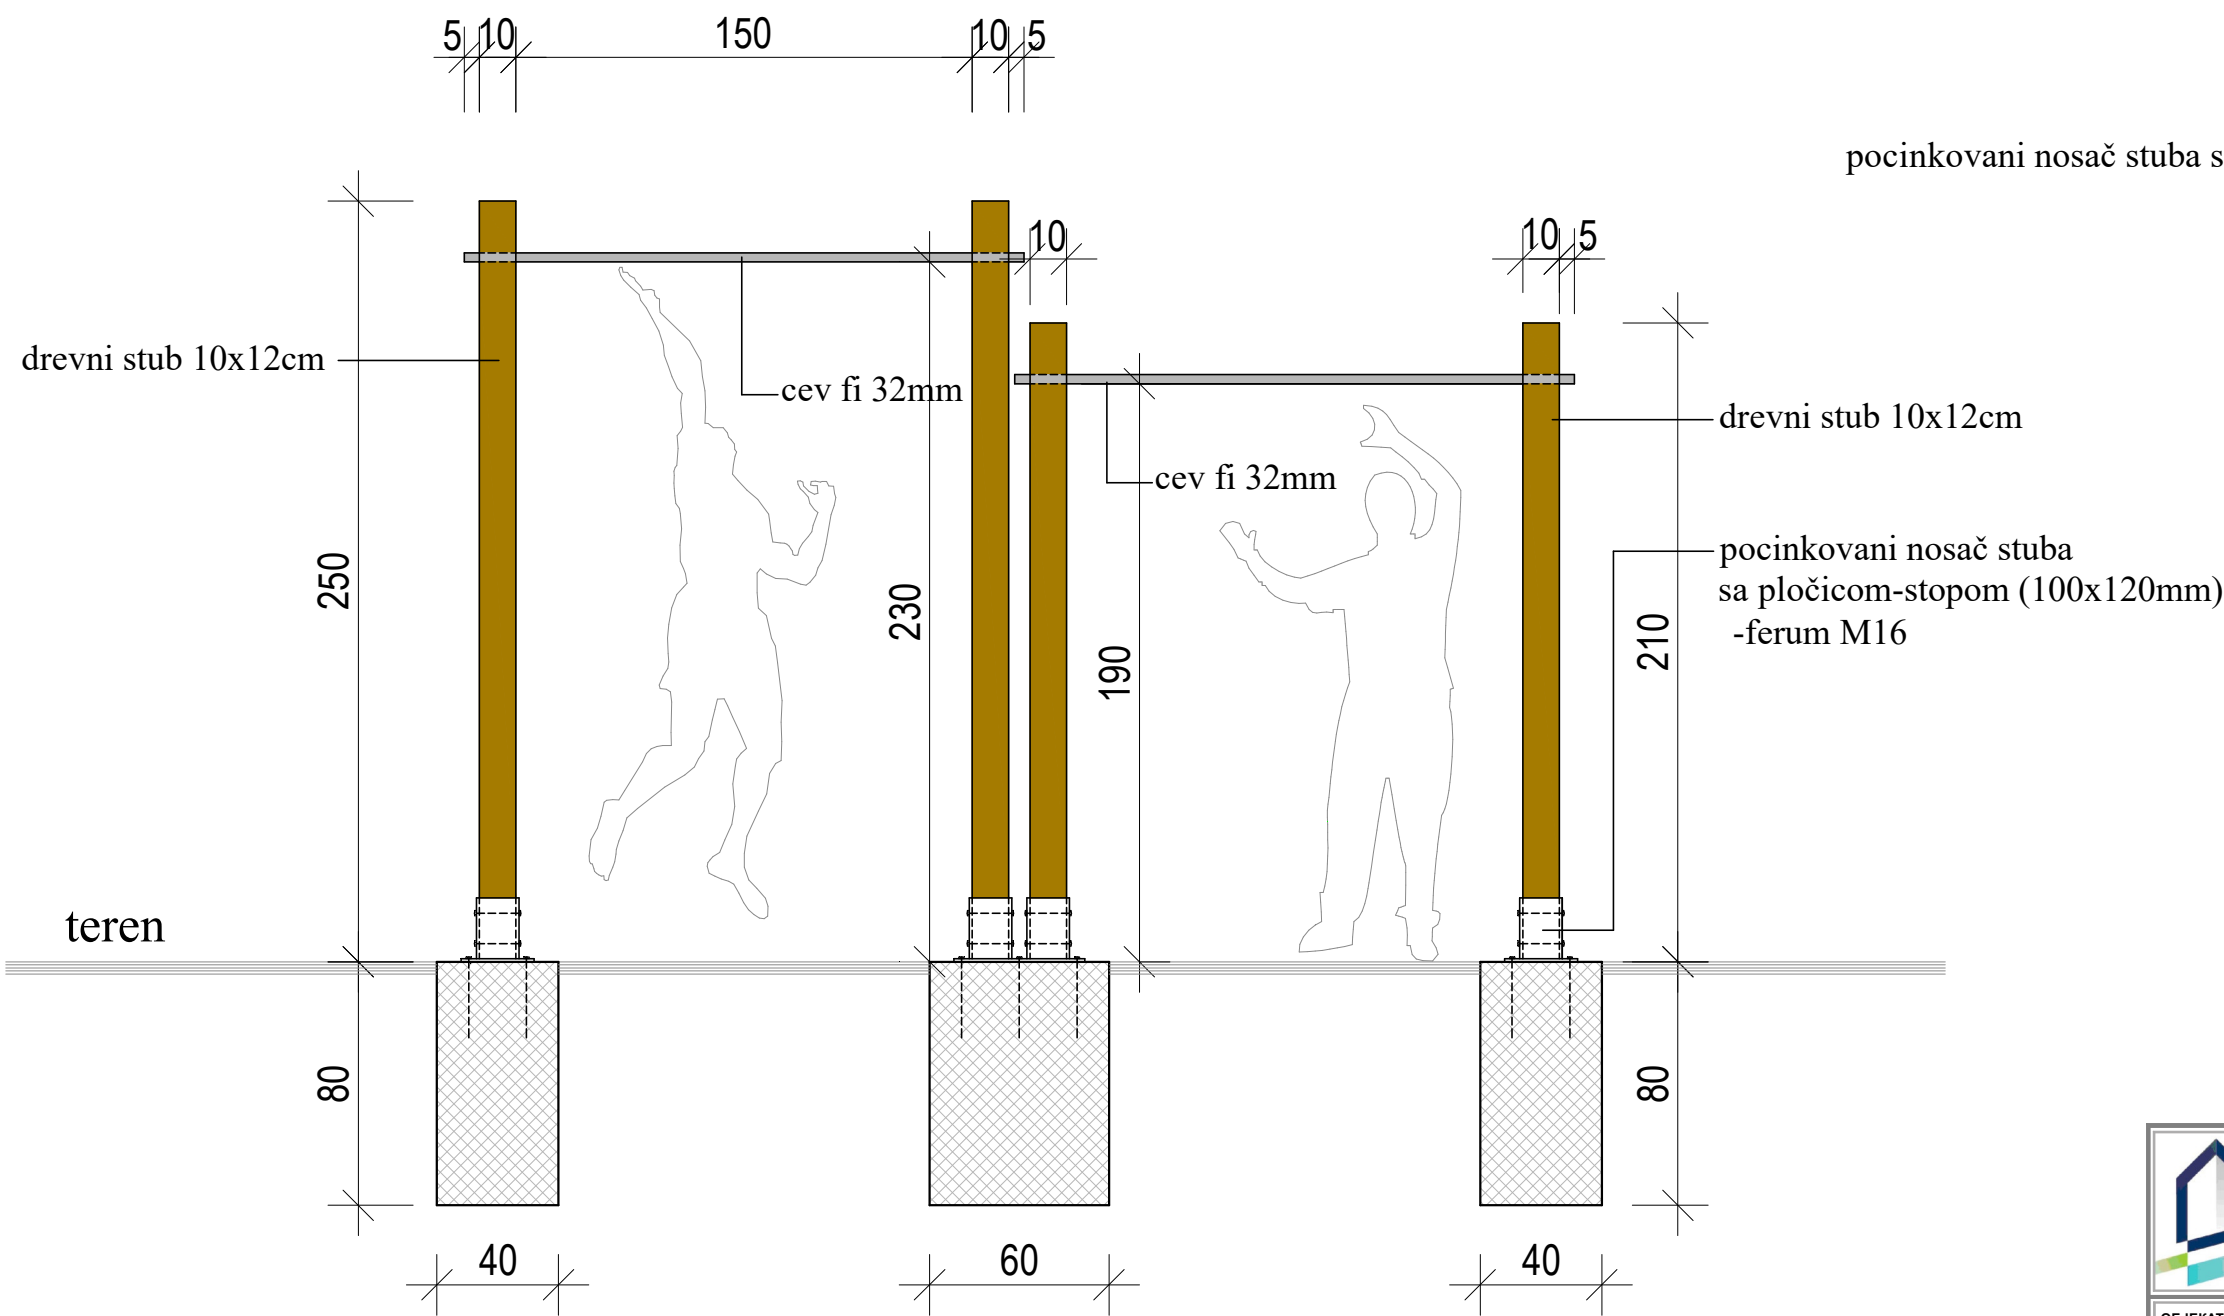

Konstrukcija Vratila se sastoji od drvenih stubova dimenzija 10x12 cm.  
Vezu stuba sa podlogom ostvariti pocinkovanim nosacem sa plocicom-stopom, koja se ankerise u podlogu;  
rukohvat - pocinkovana cev fi 32mm, ( u svemu prema skici ).  
Drvene elemente Vratila impregnirati bezbojnim sredstvom za zastitu od stetocina- dva premaza.  
Za dekorativno zavrshi premaz ,kao zastita od atmosferskih uticaja, koristiti sadolin vosak.

	<div>ЈП ЗА ПЛАНИРАЊЕ И УРЕЂИВАЊЕ ГРАЂЕВИНСКОГ ЗЕМЉИШТА ПИРОТ</div> <div>Српских владара 77,18300 Пирот, Србија Т: + 381(0)10/ 2150083, e-mail: e-mail: jpplanpirot@gmail.com</div>		
ОБЈЕКАТ:	Уређење "BIKE PARKA" на "4-ом км" у Пироту		
ИНВЕСТИТОР:	Град Пирот,ул.Српских владара бр. 82		
Вратило за вежбање ( веће и мање )			
ДЕО ПРОЈЕКТА:  ПРОЈЕКАТ АРХИТЕКТУРЕ  1	ОДГОВОРНИ ПРОЈЕКАНТ: Марија Обрадовић, маг.инж.арх.	БР. ЛИЦЕНЦЕ: 321А 268 21	
	ПРОЈЕКАНТ: Милош Пешић, дипл.инж.арх. Јелена Тодоровић, маг.инж.арх. Никола Пејчић, дипл.инж.арх.		
		РАЗМЕРА: 1:25	ЦРТЕЖ БРОЈ: 8.
		ДАТУМ: Новембар 2022. године	