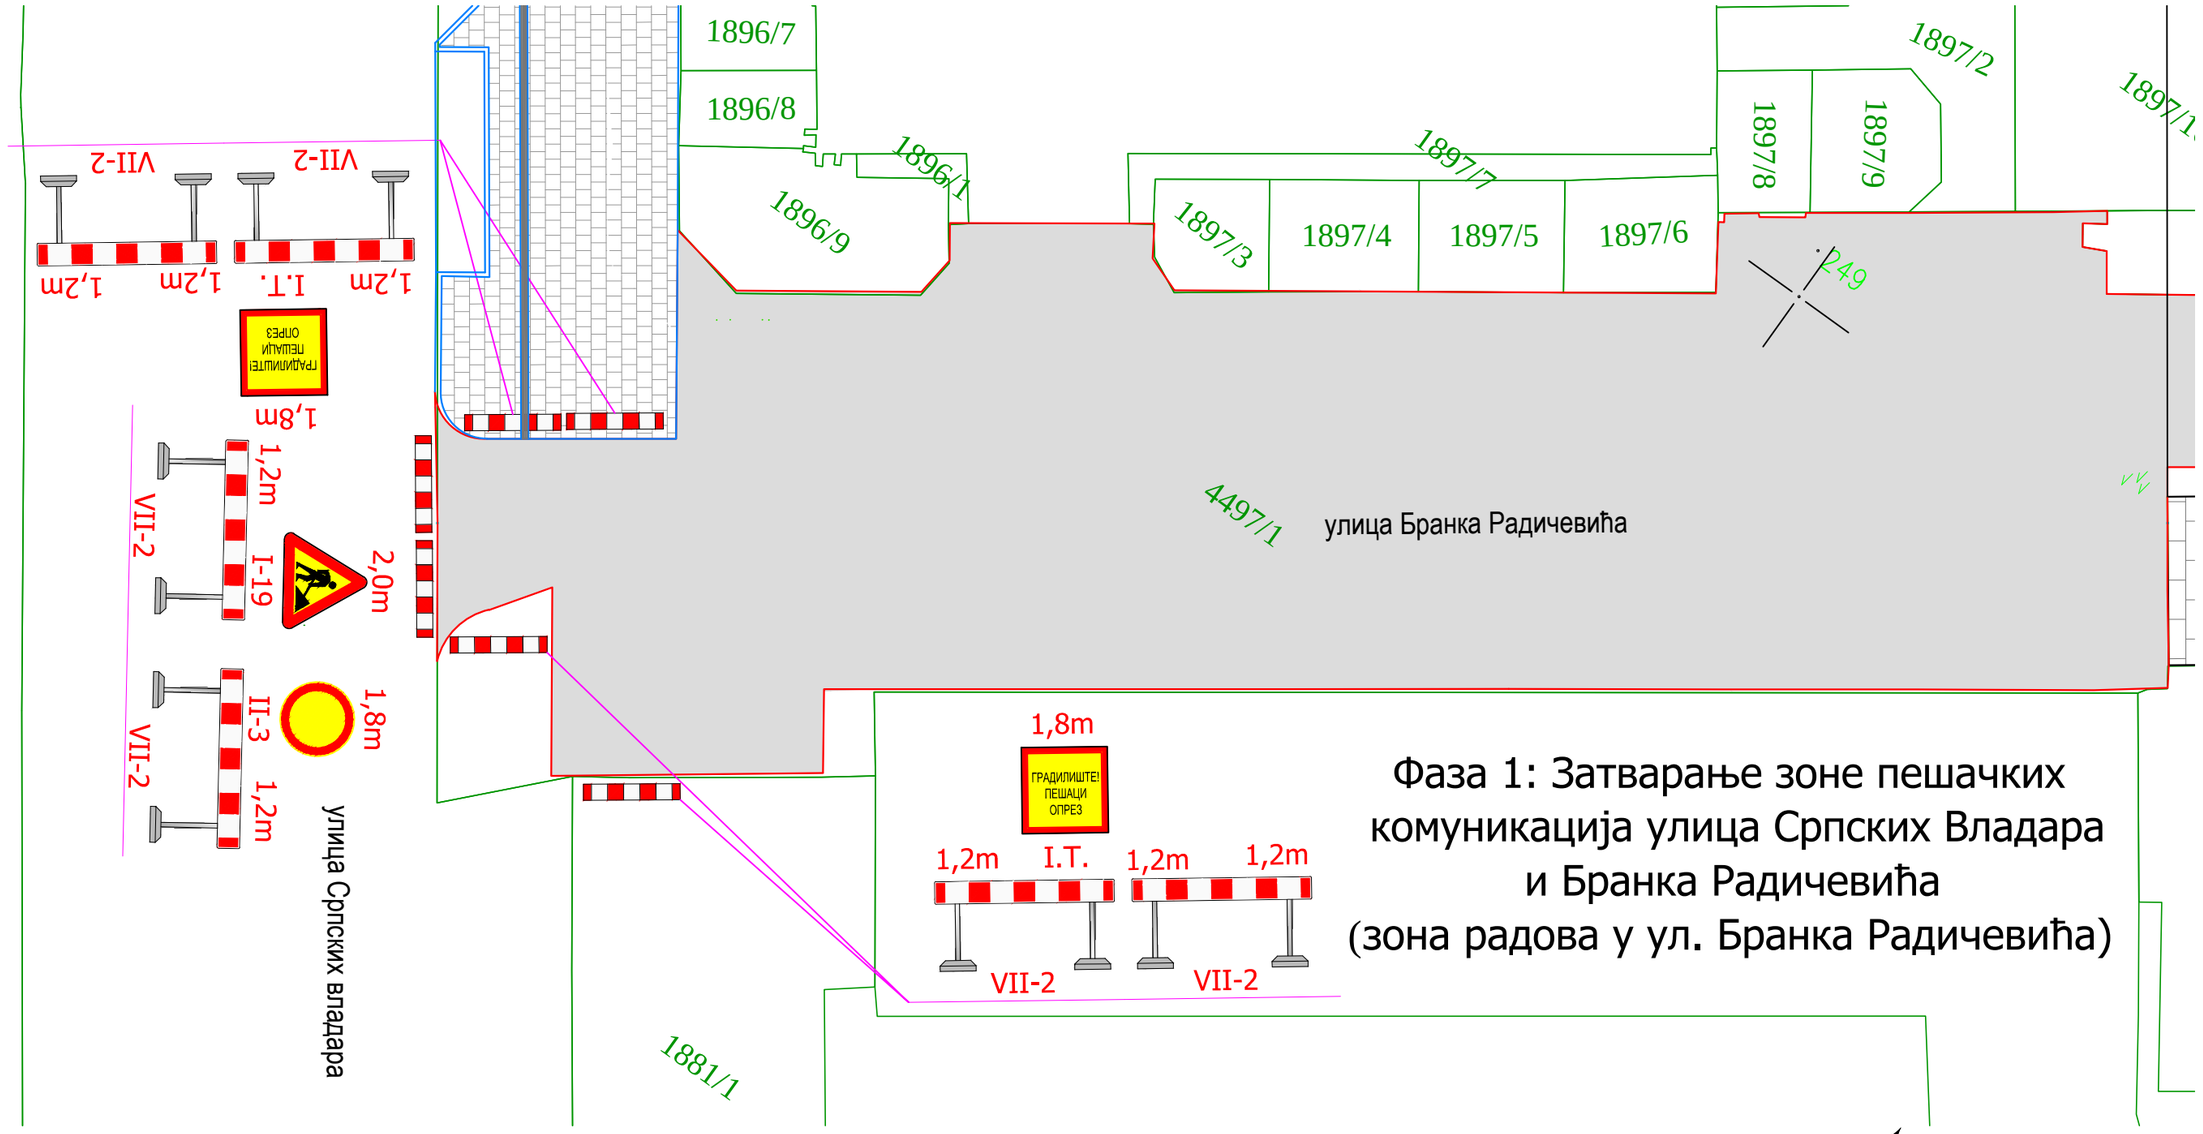

Фаза 1: Затварање зоне пешачких комуникација улица Српских Владара и Бранка Радичевића (зона радова у ул. Бранка Радичевића)

СИТУАЦИЈА СА ПРИВРЕМЕНОМ САОБРАЋАЈНОМ СИГНАЛИЗАЦИЈОМ

Објекат: Улица Бранка Радичевића, на кат. парц. бр. 4497/1 КО Пирот град	ХП	Инвеститор: Град Пирот
Одговорни пројектант: Душан Бесара, дипл. инж. саобр. лиценца број: 370 К148 11	ДОО „Хармонија пројект” Ул. војводе Мишића 13/б, Ваљево Пројектовање, надзор и вештачење грађевинских објеката нискоградње	Техничка документација: ПЗИ 8-Пројекат саобраћаја и саобраћајне сигнализације Датум: октобар 2018. године Бр. примерака: 5 (пет)
Обрада текста и цртежа: Душан Бесара, дипл. инж. саобр.		Размера: 1:250 / Цртеж број: 1/3

Инжењерска комора Србије — Душан Б. Бесара, дипл. инж. саобр. 370 К148 11 — Одговорни пројектант