


# ДЕТАЉ ОБЕЛЕЖАВАЊА МЕСТА РЕЗЕРВИСАНИХ ЗА ТАКСИ ВОЗИЛА

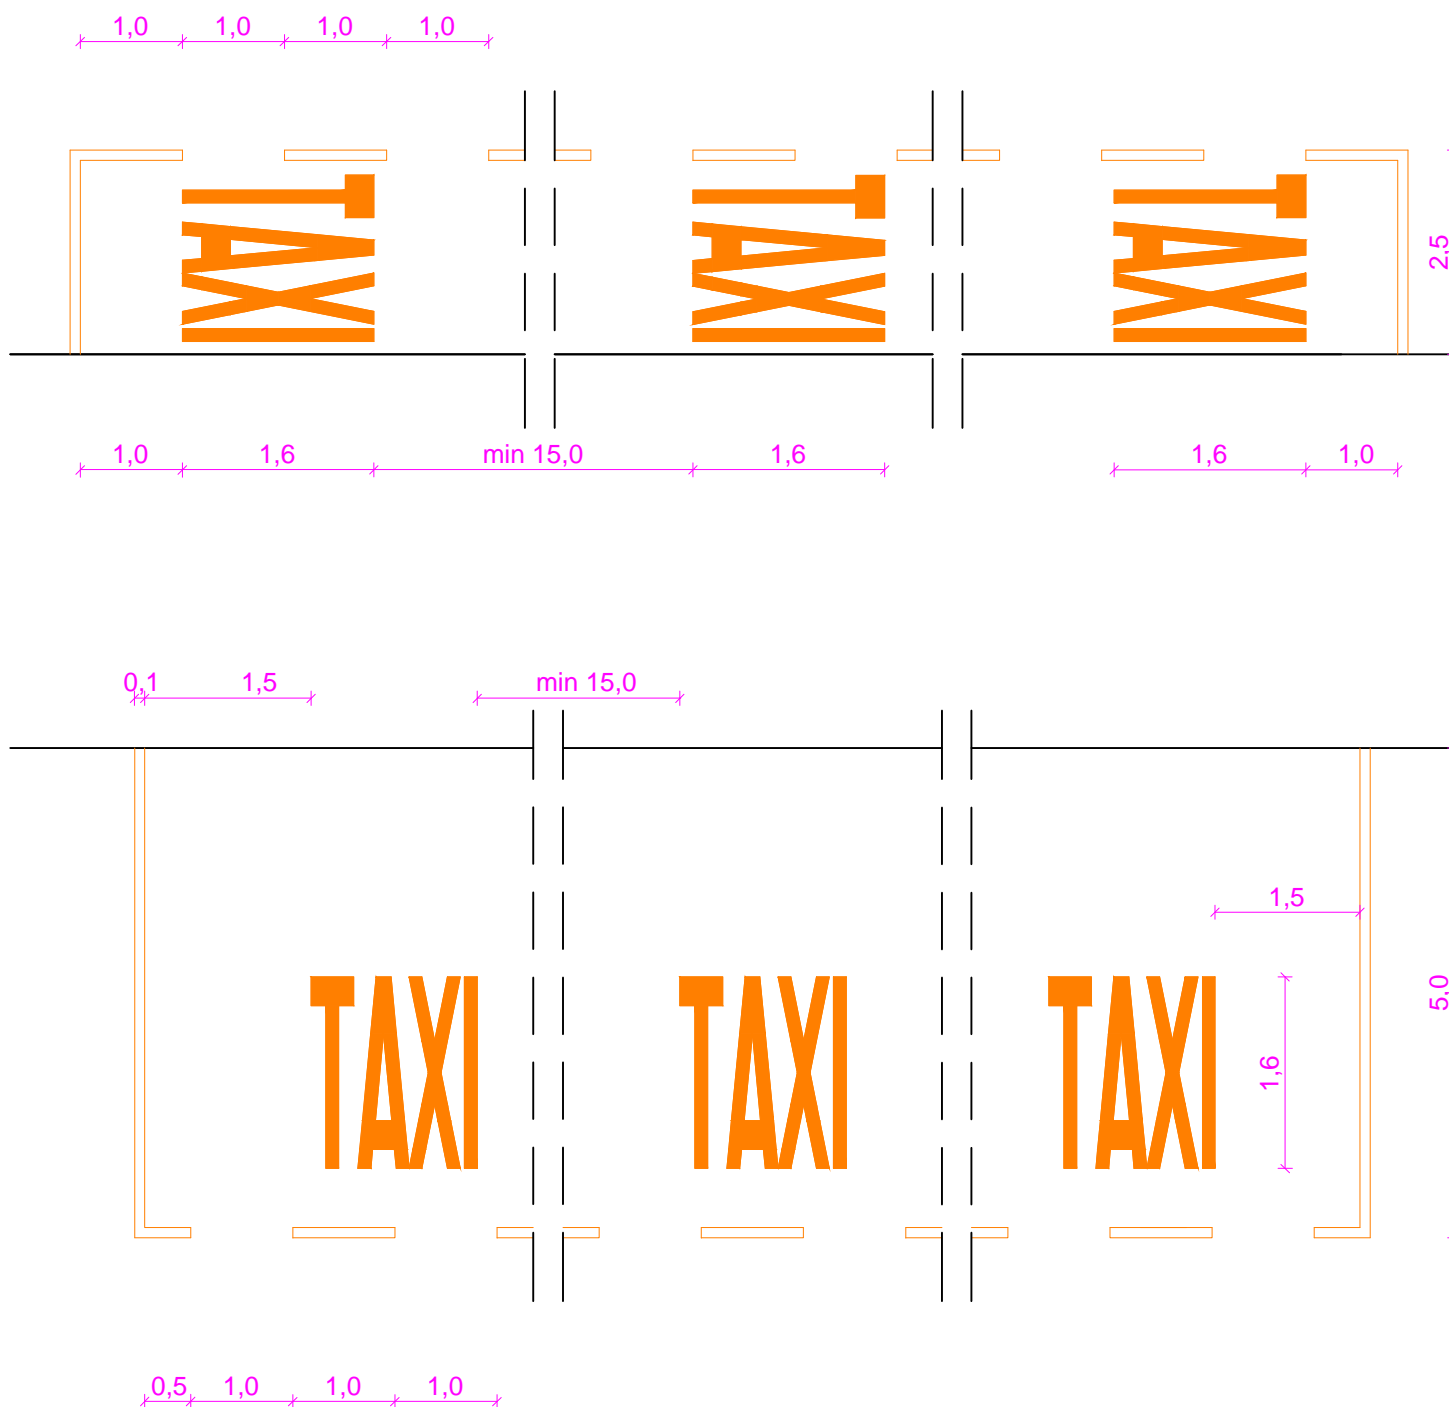

Одговорни пројектант:  
Душан Бесара, дипл. инж. саобр.