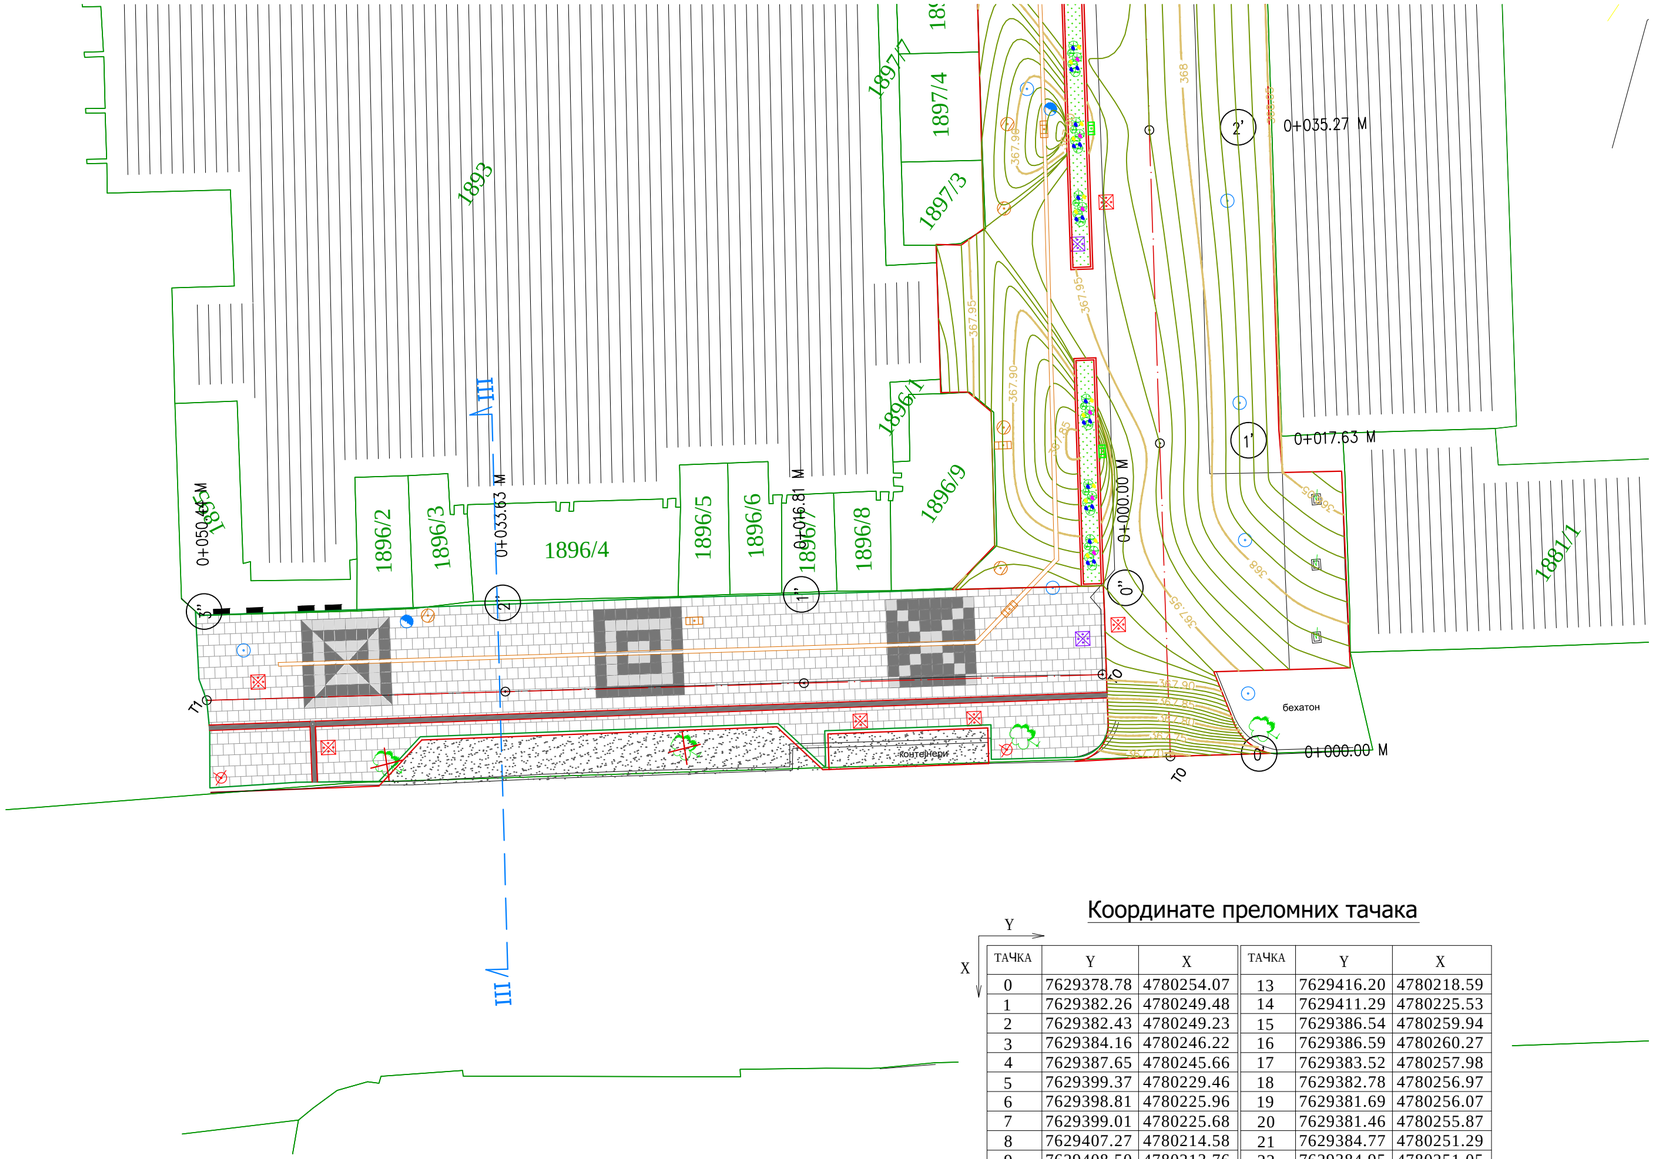

Легенда постојећег:

	снимљено стање
	постојећи објекти
4497/1	границе и број парцеле
	електроводови
	телекомуникације
	водовод
	вентил
	канализација
	сливник и линијска решетка
366.95	детаљна тачка са котом
	постојећа вегетација која се задржава
	постојећа вегетација која се уклања

Легенда пројектованог:

	осовина саобраћајнице
	обухват новопројектованог стања
	бетонске плоче типа "Exlusive"-Трг Пиротских ратника
	асфалтна површина-ул. Бранка Радичевића
	бетон. плоче типа "Multikolor"-тротоар ул. Српских вл.
	ликовни елементи (апликације) од бетонских плоча
	водиља за слепа и слабовида лица 30x30x6cm
	зелена површина
	нове саднице

Координате преломних тачака

ТАЧКА	Y	X	ТАЧКА	Y	X
0	7629378.78	4780254.07	13	7629416.20	4780218.59
1	7629382.26	4780249.48	14	7629411.29	4780225.53
2	7629382.43	4780249.23	15	7629386.54	4780259.94
3	7629384.16	4780246.22	16	7629386.59	4780260.27
4	7629387.65	4780245.66	17	7629383.52	4780257.98
5	7629399.37	4780229.46	18	7629382.78	4780256.97
6	7629398.81	4780225.96	19	7629381.69	4780256.07
7	7629399.01	4780225.68	20	7629381.46	4780255.87
8	7629407.27	4780214.58	21	7629384.77	4780251.29
9	7629408.50	4780213.76	22	7629384.95	4780251.05
10	7629409.93	4780214.09	23	7629400.65	4780226.84
11	7629411.07	4780214.90	24	7629405.92	4780219.55
12	7629411.31	4780215.08	25	7629404.29	4780218.39

ИНЖЕЊЕРСКА КОМОРА СРБИЈЕ
Саша В. Милованović
дипл. инж. арх.
300 L789 12
ОДГОВОРНИ ПРОЈЕКТАНТ

5.3.3. НИВЕЛАЦИОНИ ПЛАН

од П0'' 0+000,00 до П3'' 0+050,44

Објекат: Тротоар у ул. Српских Владара, град Пирот	ХП	Инвеститор: Град Пирот
Главни/Одговорни пројектант: С. Миловановић, дипл. инж. арх. лиценца број: 300 L789 12	ДОО „Хармонија пројект" Ул. војводе Мишића 13/б, Ваљево Пројектовање, надзор и вештачење грађевинских објеката нискоградње	Техничка документација: ПЗИ 9 - Пројекат спољног уређења Датум: октобар 2018. године
Пројектант: Н. Симић, грађ. тех.		Бр. примерака: 5 (пет)
Обрада текста и цртежа: Н. Марковић, грађ. техн.		Размера: 1:250 / Цртеж број: 3/3