


5.4.3. ПОДУЖНИ ПРОФИЛ
од П0" 0+000,00 до П3" 0+050,44

Објекат: Тротоар у ул. Српских Владара, град Пирот		Инвеститор: Град Пирот
Одговорни пројектант: С. Миловановић, дипл. инж. арх. лиценца број: 300 L789 12	ДОО „Хармонија пројект“ Ул. војводе Мишића 13/6, Ваљево Пројектовање, надзор и вештачење грађевинских објеката нискоградње	Техничка документација : ПЗИ 9 - Пројекат спољног уређења Датум: октобар 2018. године
Пројектант: Н. Симић, грађ. тех.		Бр. примерака: 5 (пет)
Обрада текста и цртежа: Н. Марковић, грађ. техн.		Размера: 1:250/100 Цртеж број: 3/3

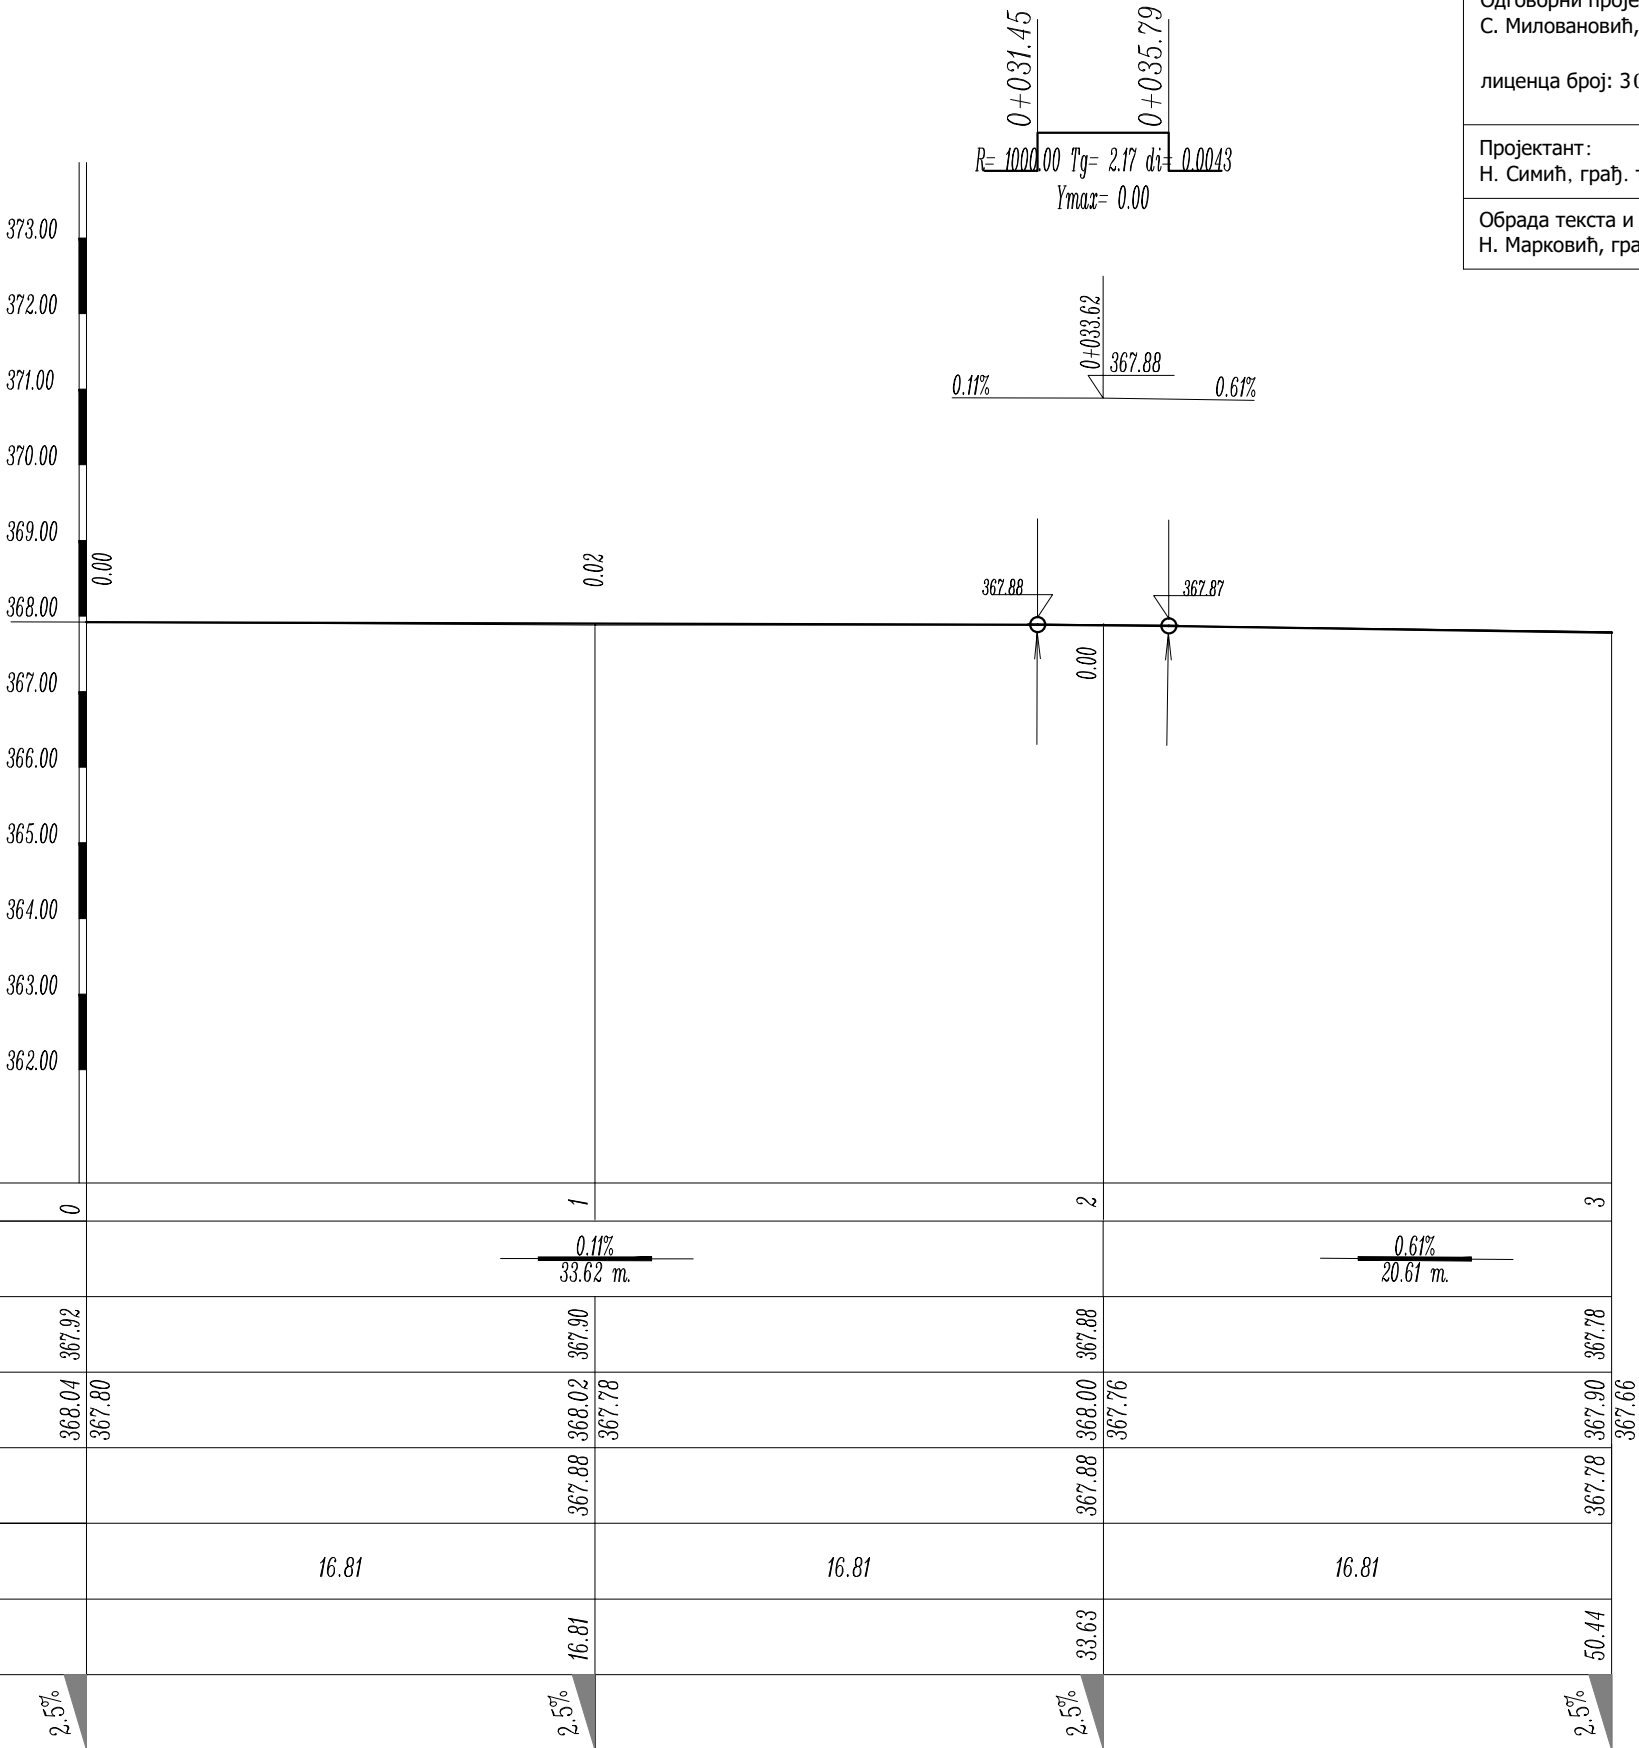

БРОЈ ПРОФИЛА		0	1	2	3
ПАДОВИ И УСПОНИ			0.11% 33.62 m.		0.61% 20.61 m.
КОТЕ	НИВЕЛЕТЕ	367.92	367.90	367.88	367.78
	ИВИЧЊАКА	368.04 367.80	368.02 367.78	368.00 367.76	367.90 367.66
	ТЕРЕНА		367.88	367.88	367.78
РАЗМАК ПРОФИЛА		16.81	16.81	16.81	
СТАЦИОНАЖА			16.81	33.63	50.44
ВИТОПРЕРЕЊЕ		2.5%	2.5%	2.5%	2.5%