





5.7.2. НОРМАЛНИ ПОПРЕЧНИ ПРОФИЛ
ул. Бранка Радичевића, град Пирот
Р 1:50

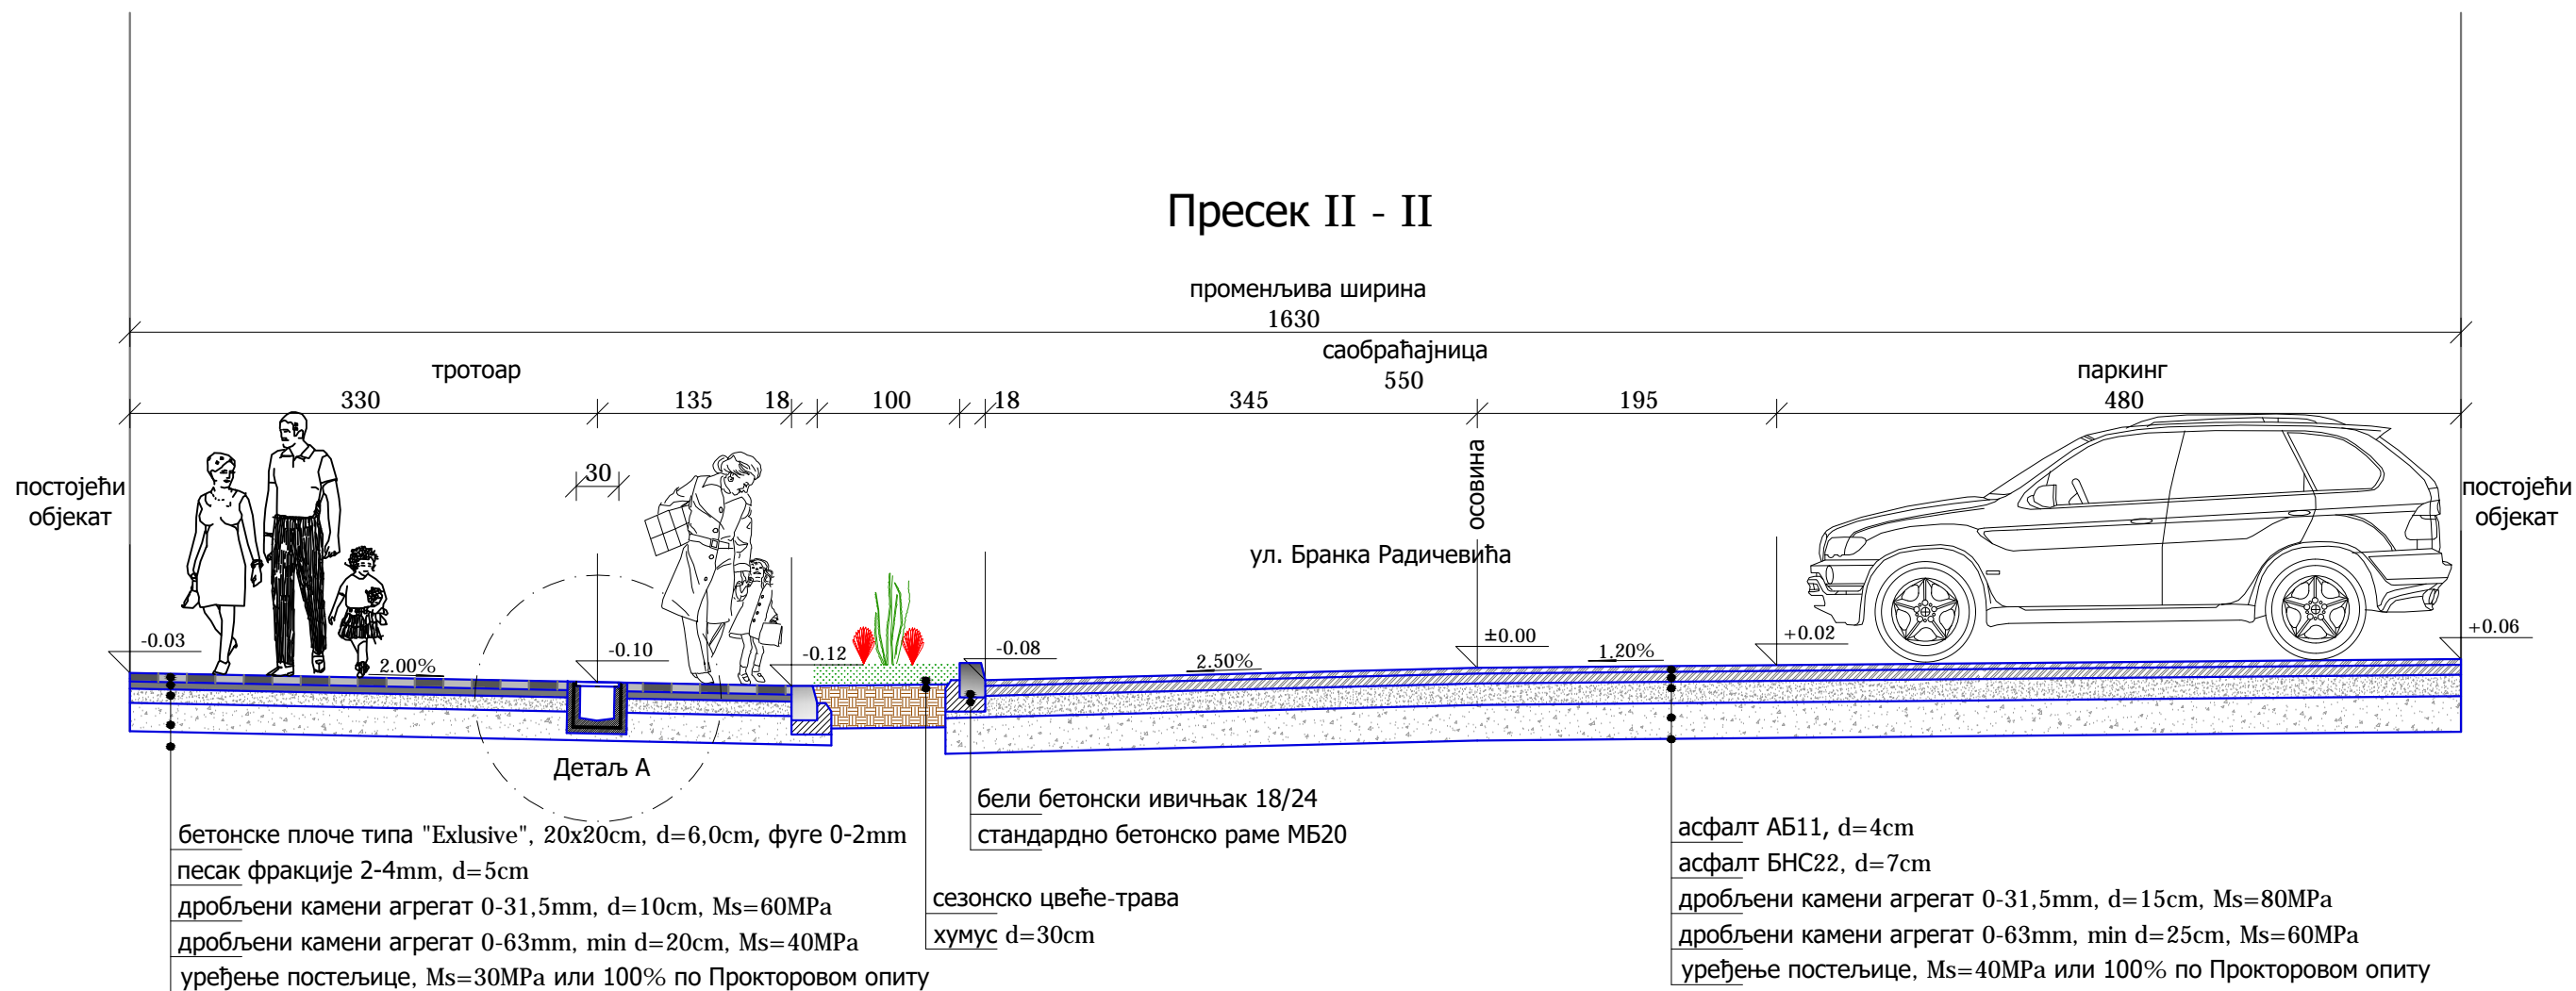

Бетонске плоче типа
"Exclusive" квадратног пресека
Р 1:25

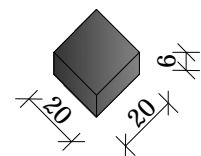

Детаљ А
бетонског канала са металном решетком
Р 1:20

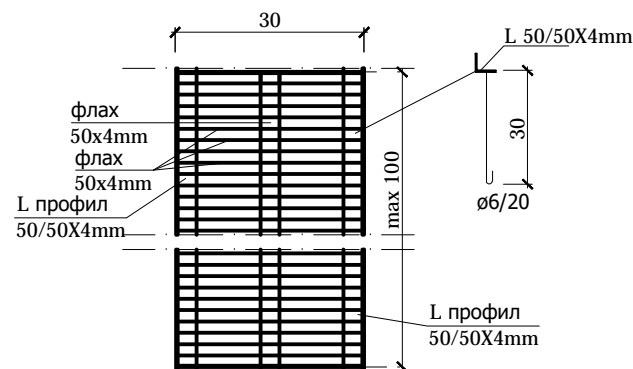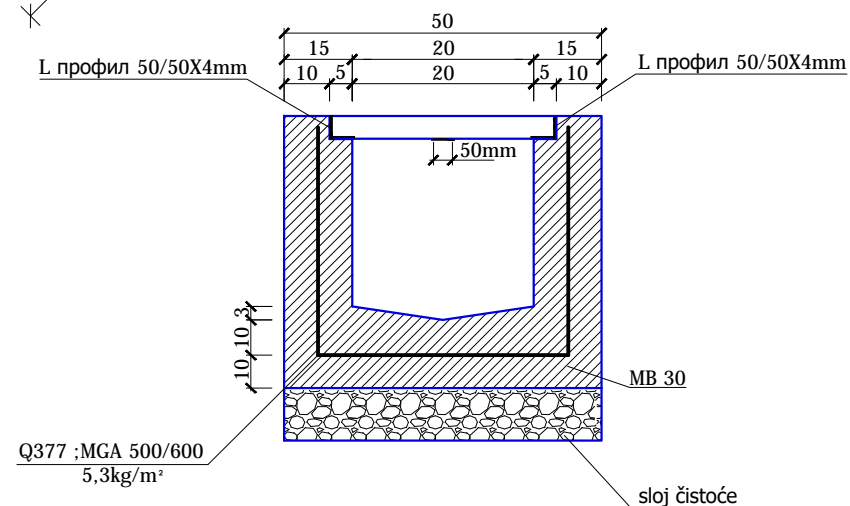

Одговорни пројектант:
Саша Миловановић, дипл. инж. арх.

