

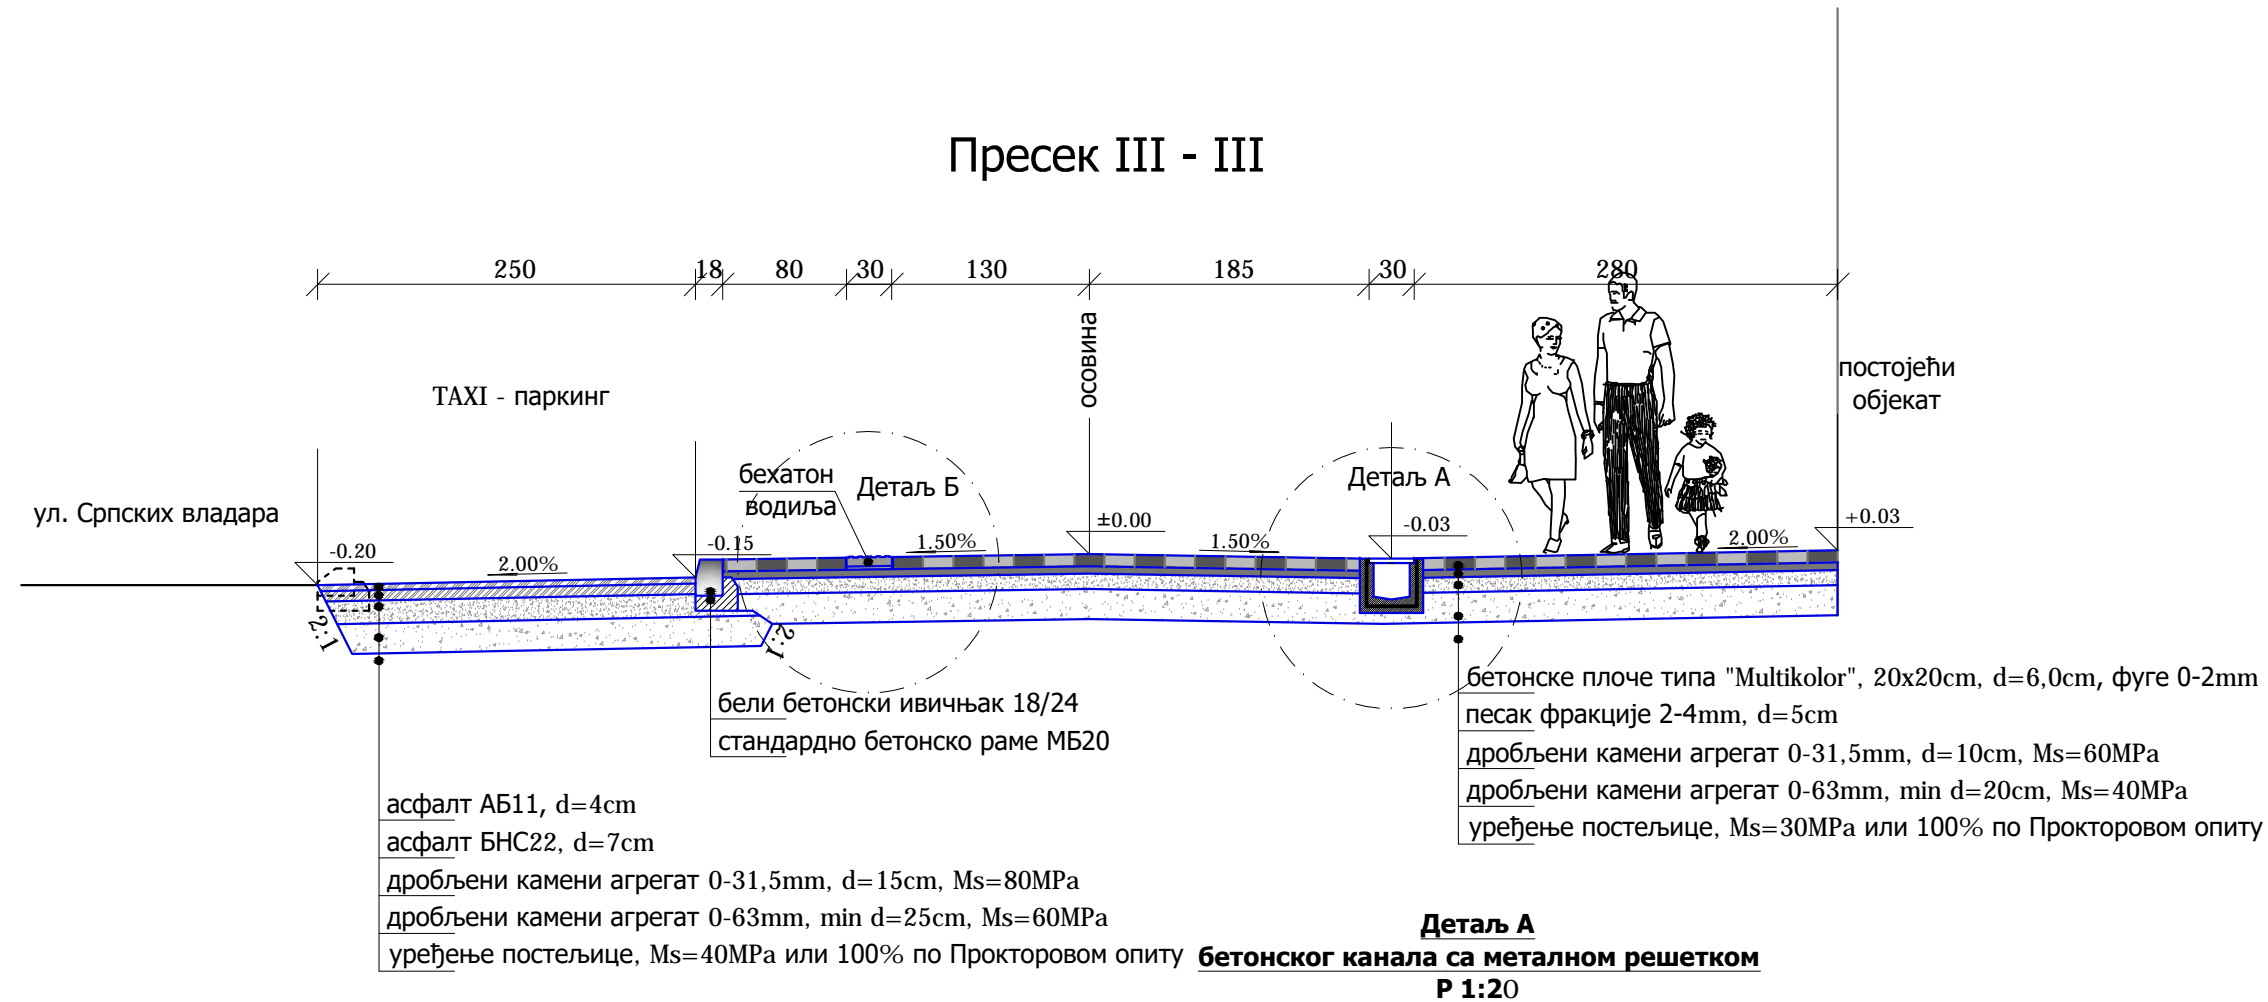
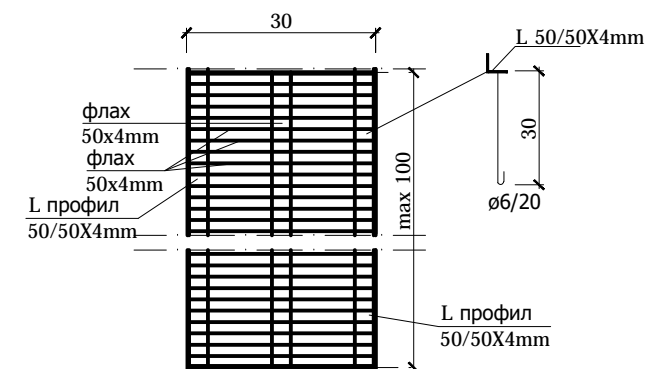


5.7.3. НОРМАЛНИ ПОПРЕЧНИ ПРОФИЛ
тротоар у ул. Српских владара, град Пирот
Р 1:50

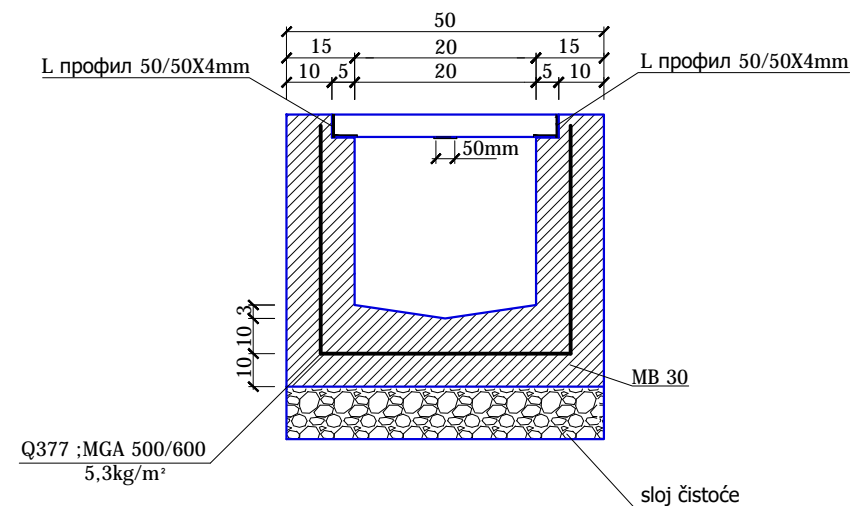

Детаљ Б
бехатон водила за
слепа и слабовида лица
Р 1:25

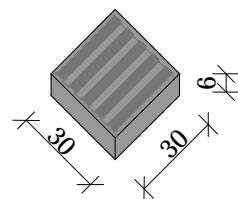

Одговорни пројектант:
Саша Миловановић, дипл. инж. арх.

