


ул. Српских владара

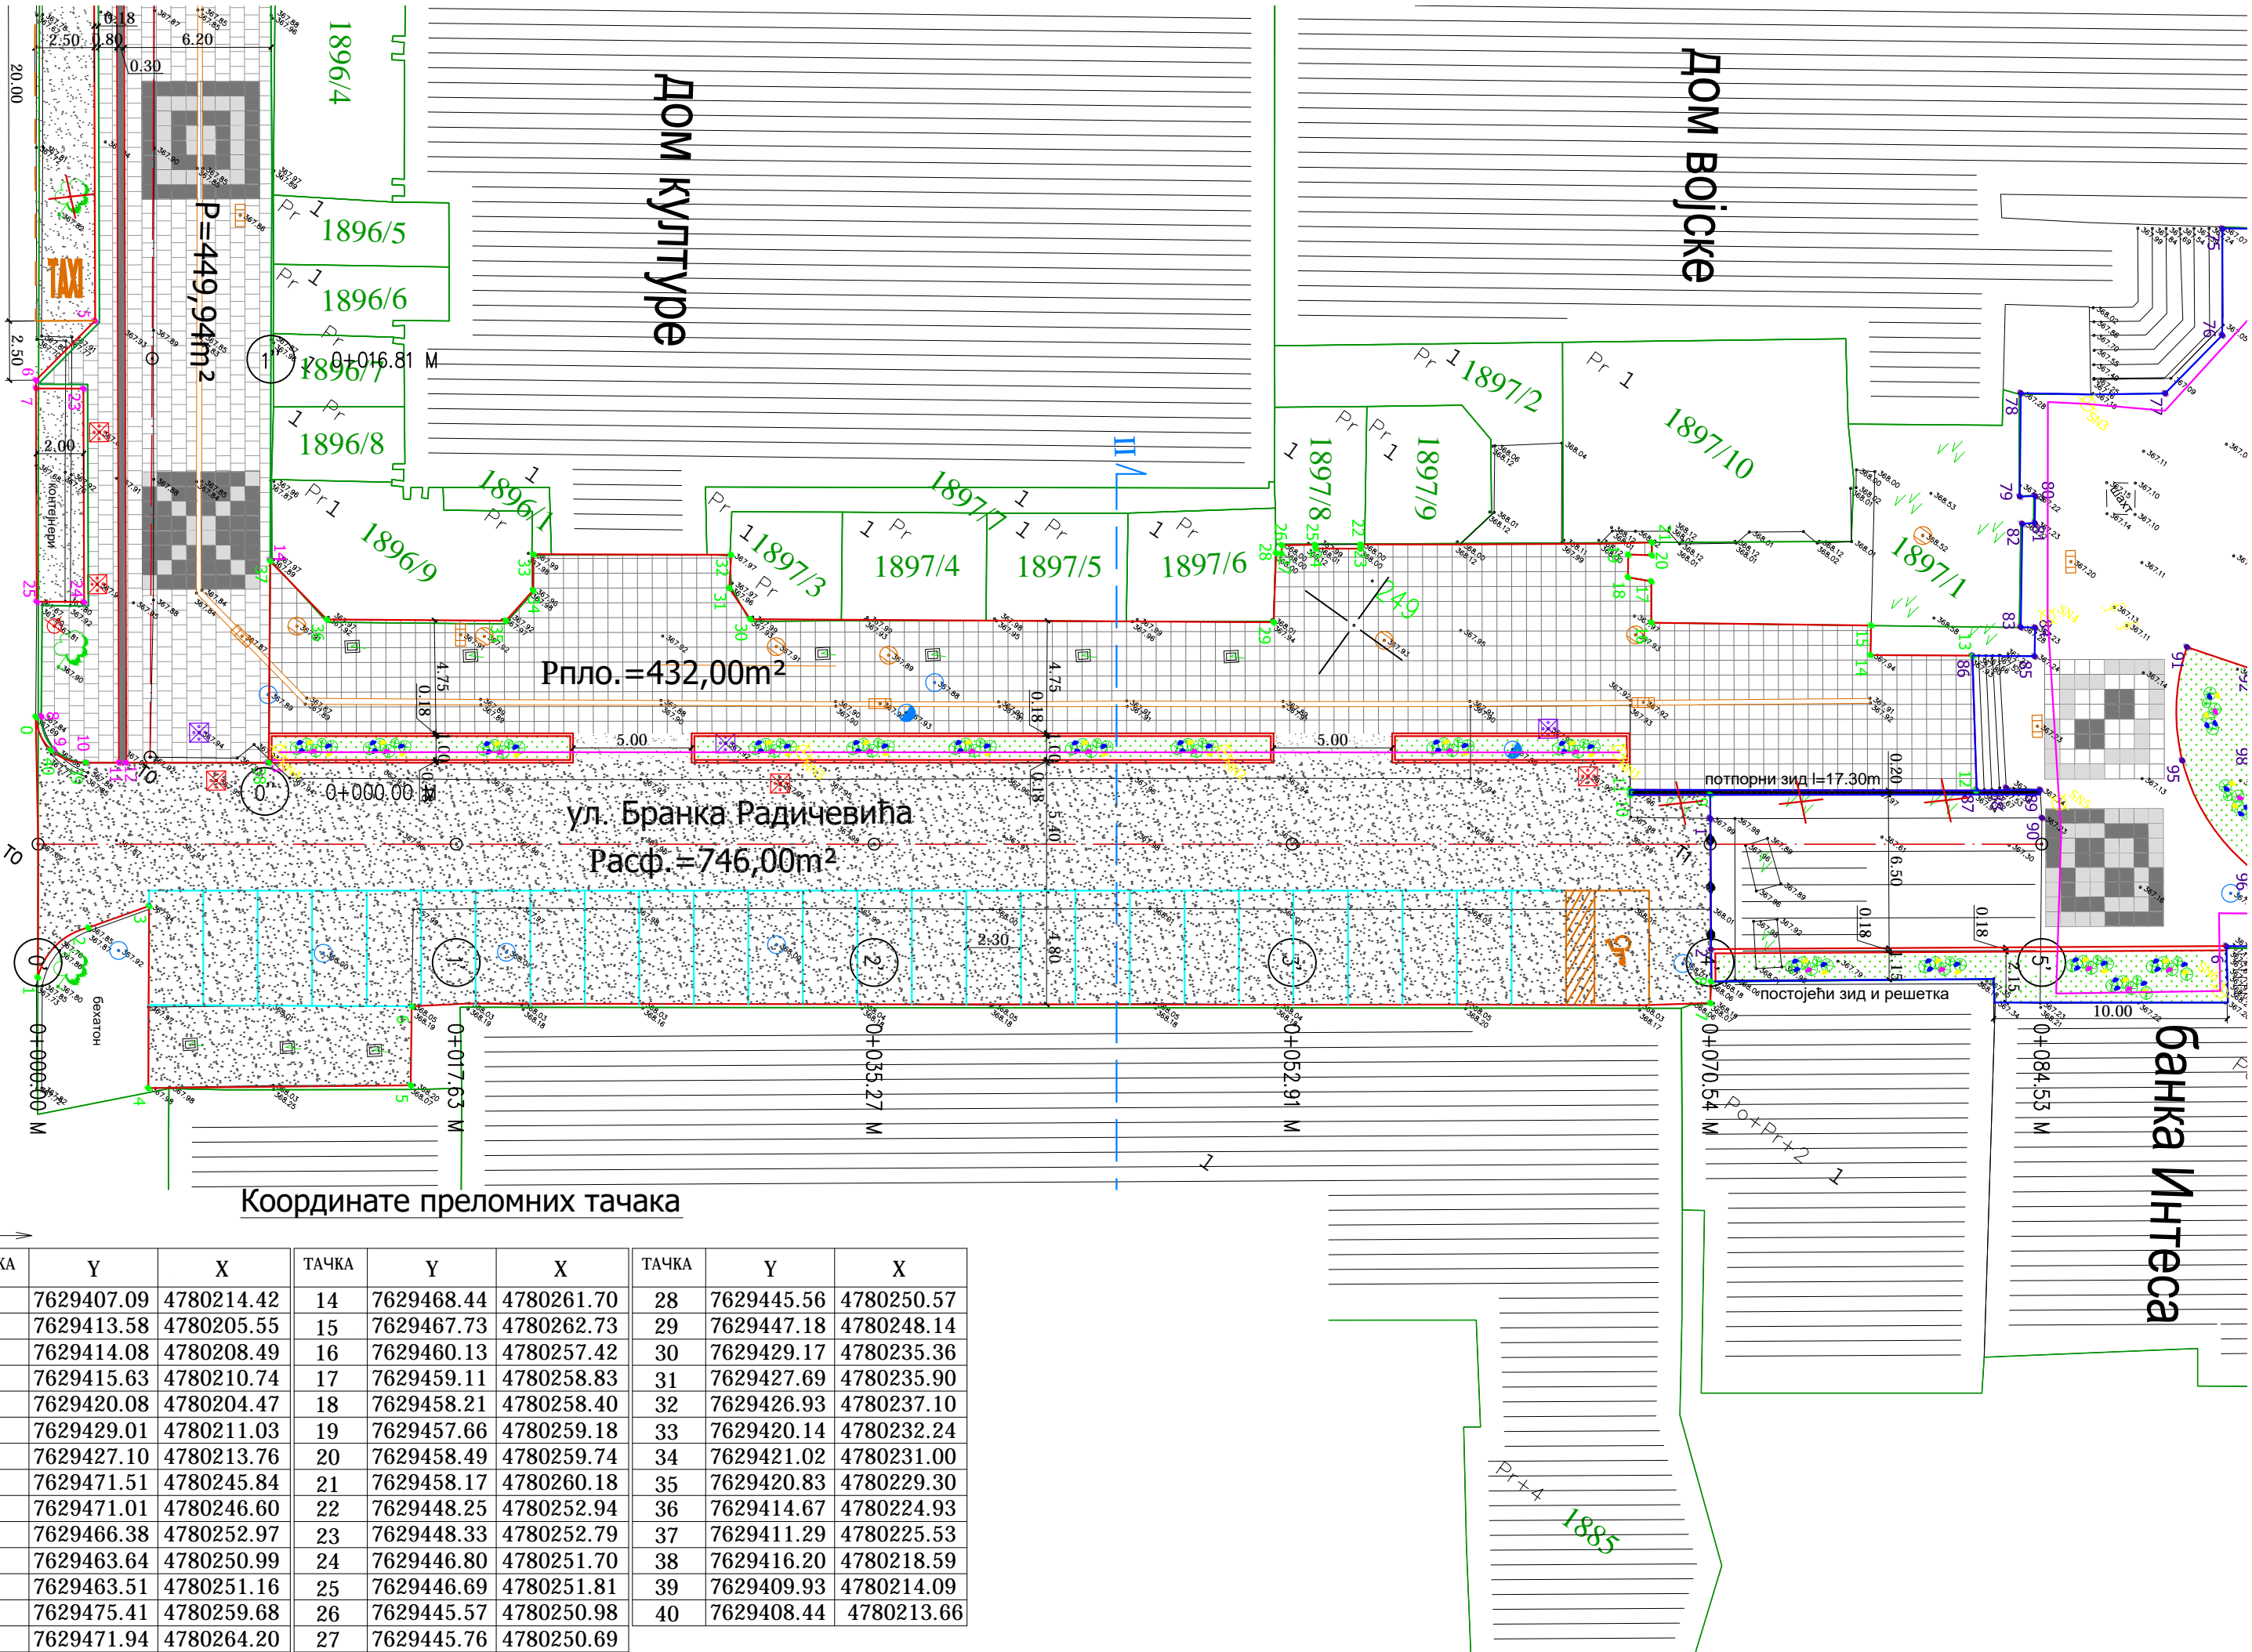

Координате преломних тачака

ТАЧКА	Y	X	ТАЧКА	Y	X	ТАЧКА	Y	X
0	7629407.09	4780214.42	14	7629468.44	4780261.70	28	7629445.56	4780250.57
1	7629413.58	4780205.55	15	7629467.73	4780262.73	29	7629447.18	4780248.14
2	7629414.08	4780208.49	16	7629460.13	4780257.42	30	7629429.17	4780235.36
3	7629415.63	4780210.74	17	7629459.11	4780258.83	31	7629427.69	4780235.90
4	7629420.08	4780204.47	18	7629458.21	4780258.40	32	7629426.93	4780237.10
5	7629429.01	4780211.03	19	7629457.66	4780259.18	33	7629420.14	4780232.24
6	7629427.10	4780213.76	20	7629458.49	4780259.74	34	7629421.02	4780231.00
7	7629471.51	4780245.84	21	7629458.17	4780260.18	35	7629420.83	4780229.30
8	7629471.01	4780246.60	22	7629448.25	4780252.94	36	7629414.67	4780224.93
9	7629466.38	4780252.97	23	7629448.33	4780252.79	37	7629411.29	4780225.53
10	7629463.64	4780250.99	24	7629446.80	4780251.70	38	7629416.20	4780218.59
11	7629463.51	4780251.16	25	7629446.69	4780251.81	39	7629409.93	4780214.09
12	7629475.41	4780259.68	26	7629445.57	4780250.98	40	7629408.44	4780213.66
13	7629471.94	4780264.20	27	7629445.76	4780250.69			

Легенда постојећег:

	снимљено стање
	постојећи објекти
	границе и број парцеле
	електроводови
	телекомуникације
	водовод
	вентил
	канализација
	сливник и линијска решетка
	детална тачка са котом
	постојећа вегетација

Легенда пројектованог:

	осовина саобраћајнице
	обухват новопроектваног стања
	бетонске плоче типа "Exclusive"-Трг Пиротских ратника
	асфалтна површина-ул. Бранка Радичевића
	бетон. плоче типа "Multikolor"-тротоар ул. Српских вл.
	ликовни елементи (апликације) од бетонских плоча
	водиља за слепа и слабовида лица 30x30x6cm
	зелена површина
	нове саднице
	потапајући стубићи
	стубови за ношење светиљки
	напојни кабал PP00 5x4mm2



Handwritten signature of the author.

СИТУАЦИЈА
са геодетском подлогом
од ПО' 0+000,00 до П4' 0+070,54

Објект:		Инвеститор:
ул. Бранка Радичевића, град Пирот		Град Пирот
Главни/Одговорни пројектант : Радивој Босиљчић, дипл.ел.инж лиценца број: 350 6098 03	ДОО „Хармонија пројект“ Ул. војводе Мишића 13/6, Ваљево Пројектовање, надзор и вештачење грађевинских објеката нискоградње	Техничка документација : ПЗИ 4 - Пројекат електроенергетских инсталација Датум: октобар 2018. године Бр. примерака: 5 (пет) Размера: 1:250 Цртеж број: 1/1