


#### 4.1. ДИМЕНЗИОНИСАЊЕ КОЛОВОЗНЕ КОНСТРУКЦИЈЕ ЕКВИВАЛЕНТНО САОБРАЋАЈНО ОПТЕРЕЋЕЊЕ

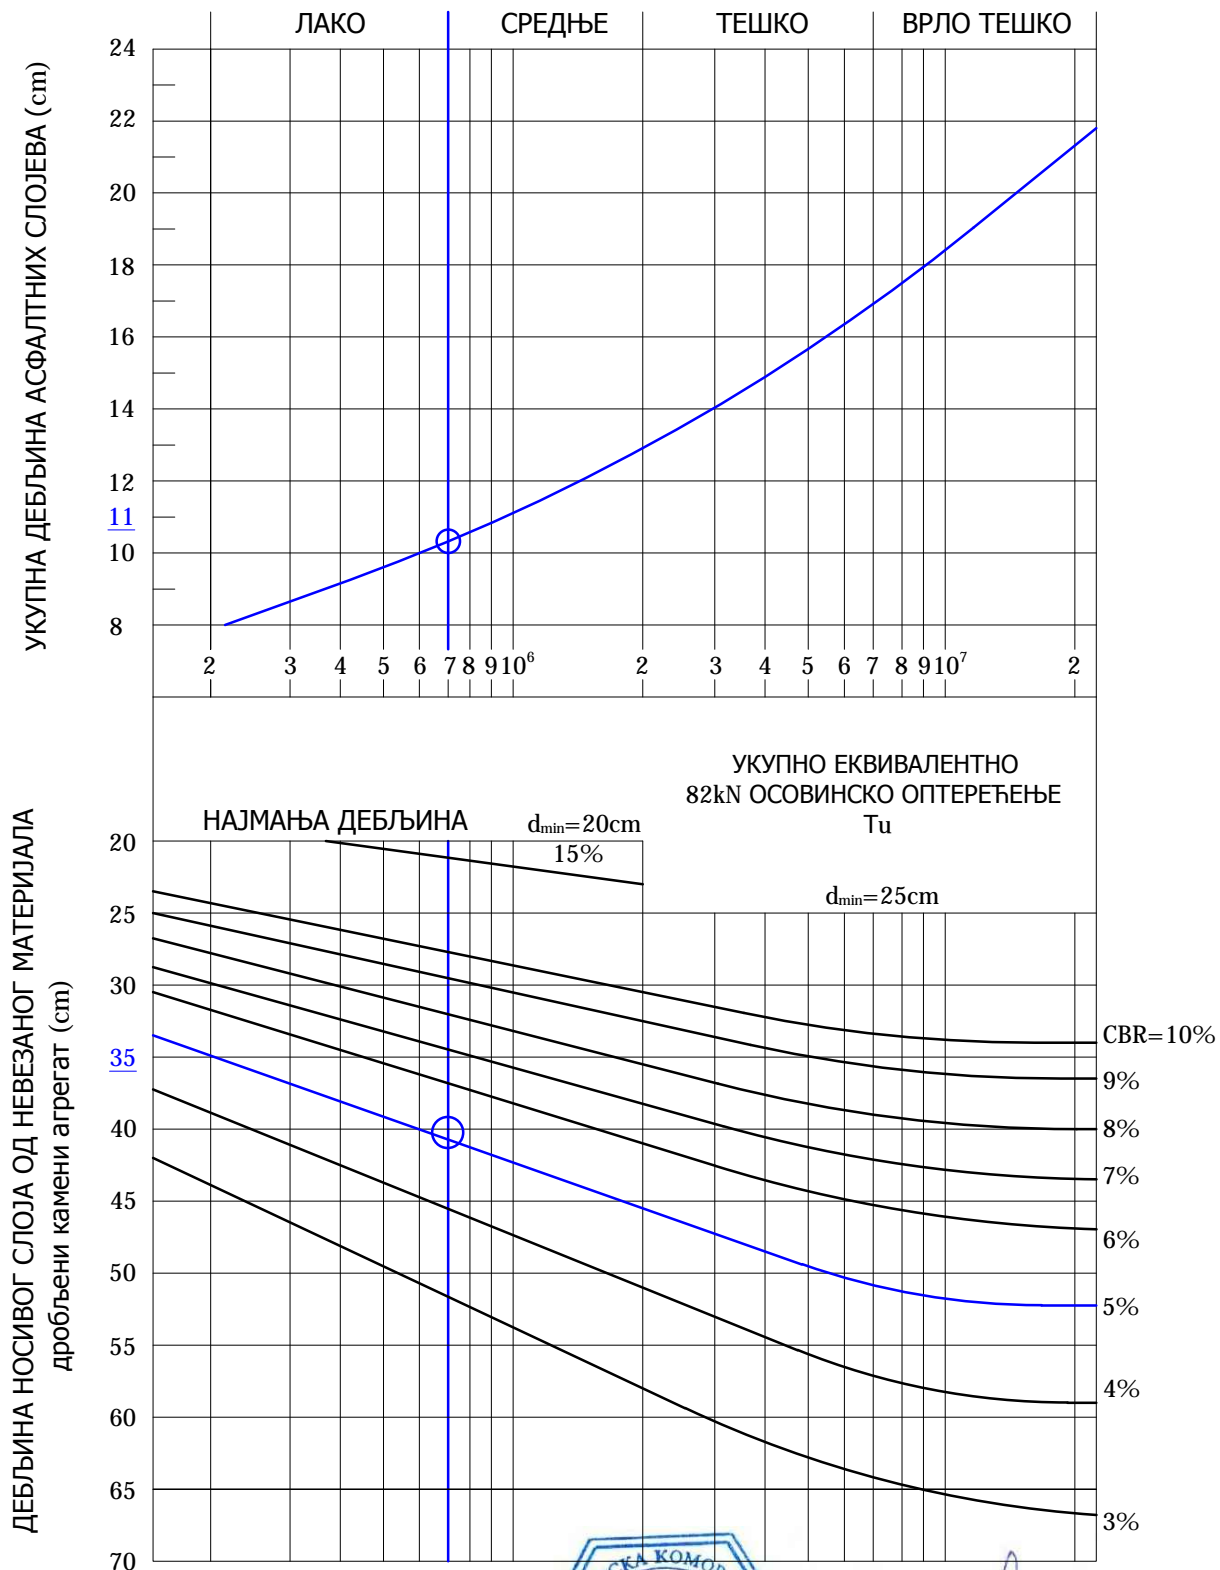

Дијаграм за димензионисање коловозних конструкција од асфалтних слојева и носивих слојева од незезаног зрнастог материјала (SRPS U.C4.012)

Одговорни пројектант:  
Саша Миловановић, дипл. инж. арх.

