




ПРЕСЕК 1-1

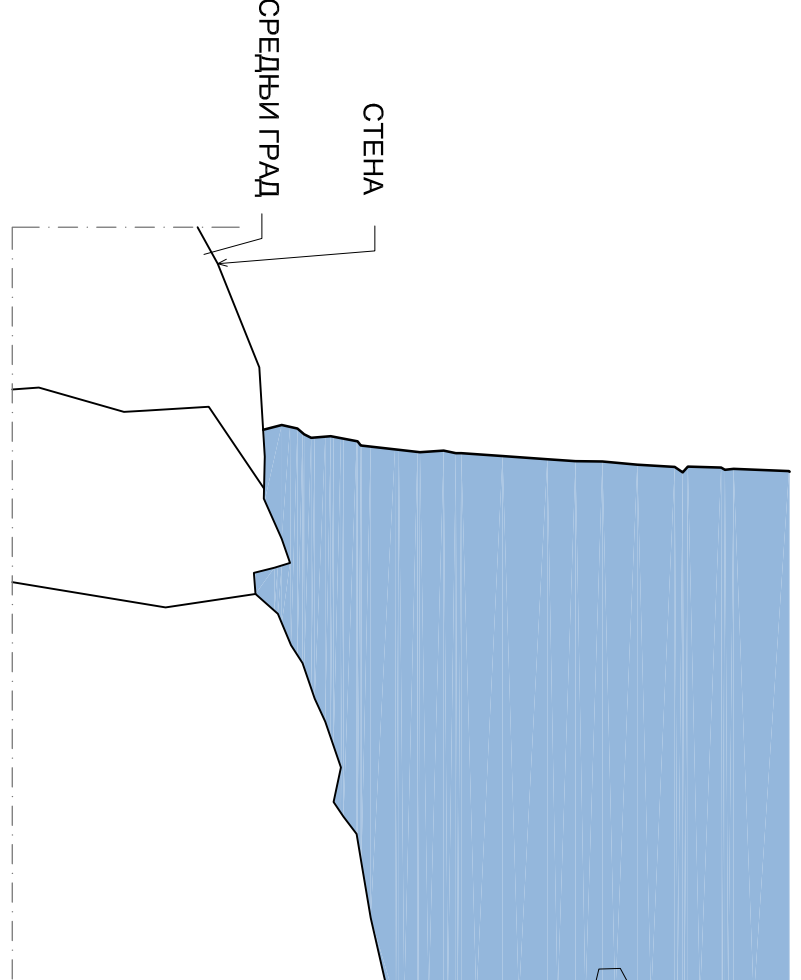

ПРЕСЕК 2-2

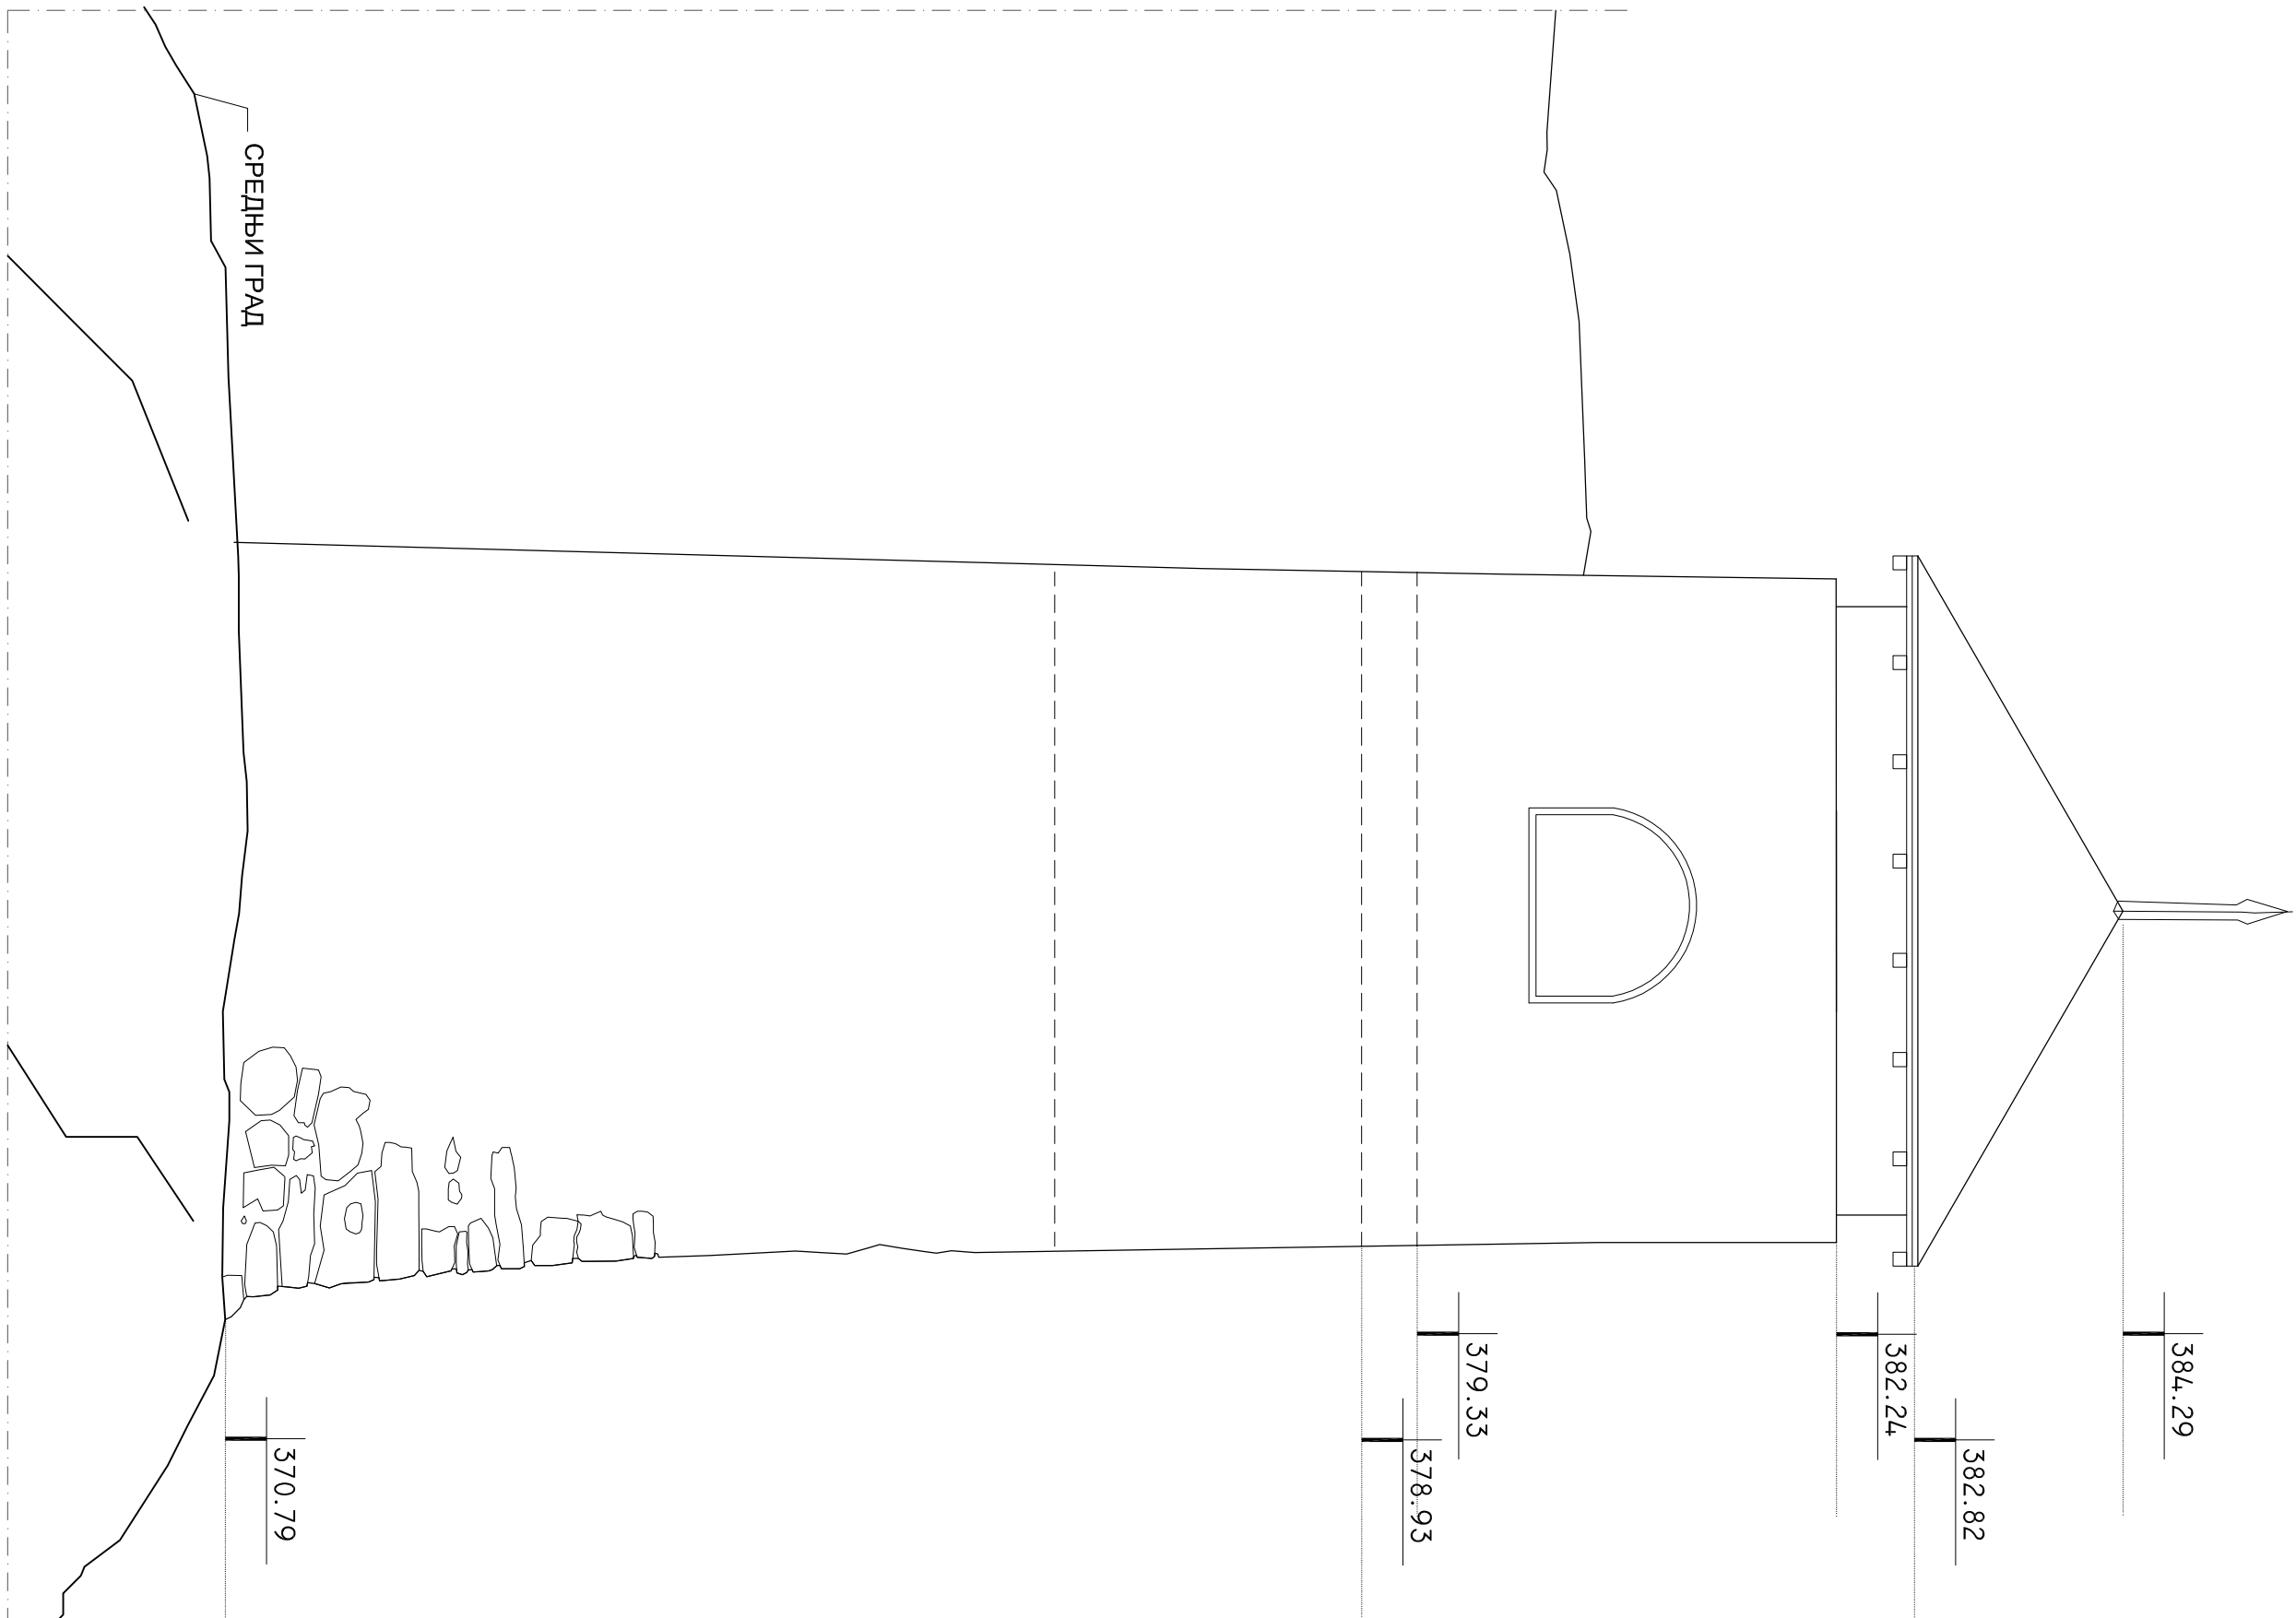

ЈУЖНИ ИЗГЛЕД

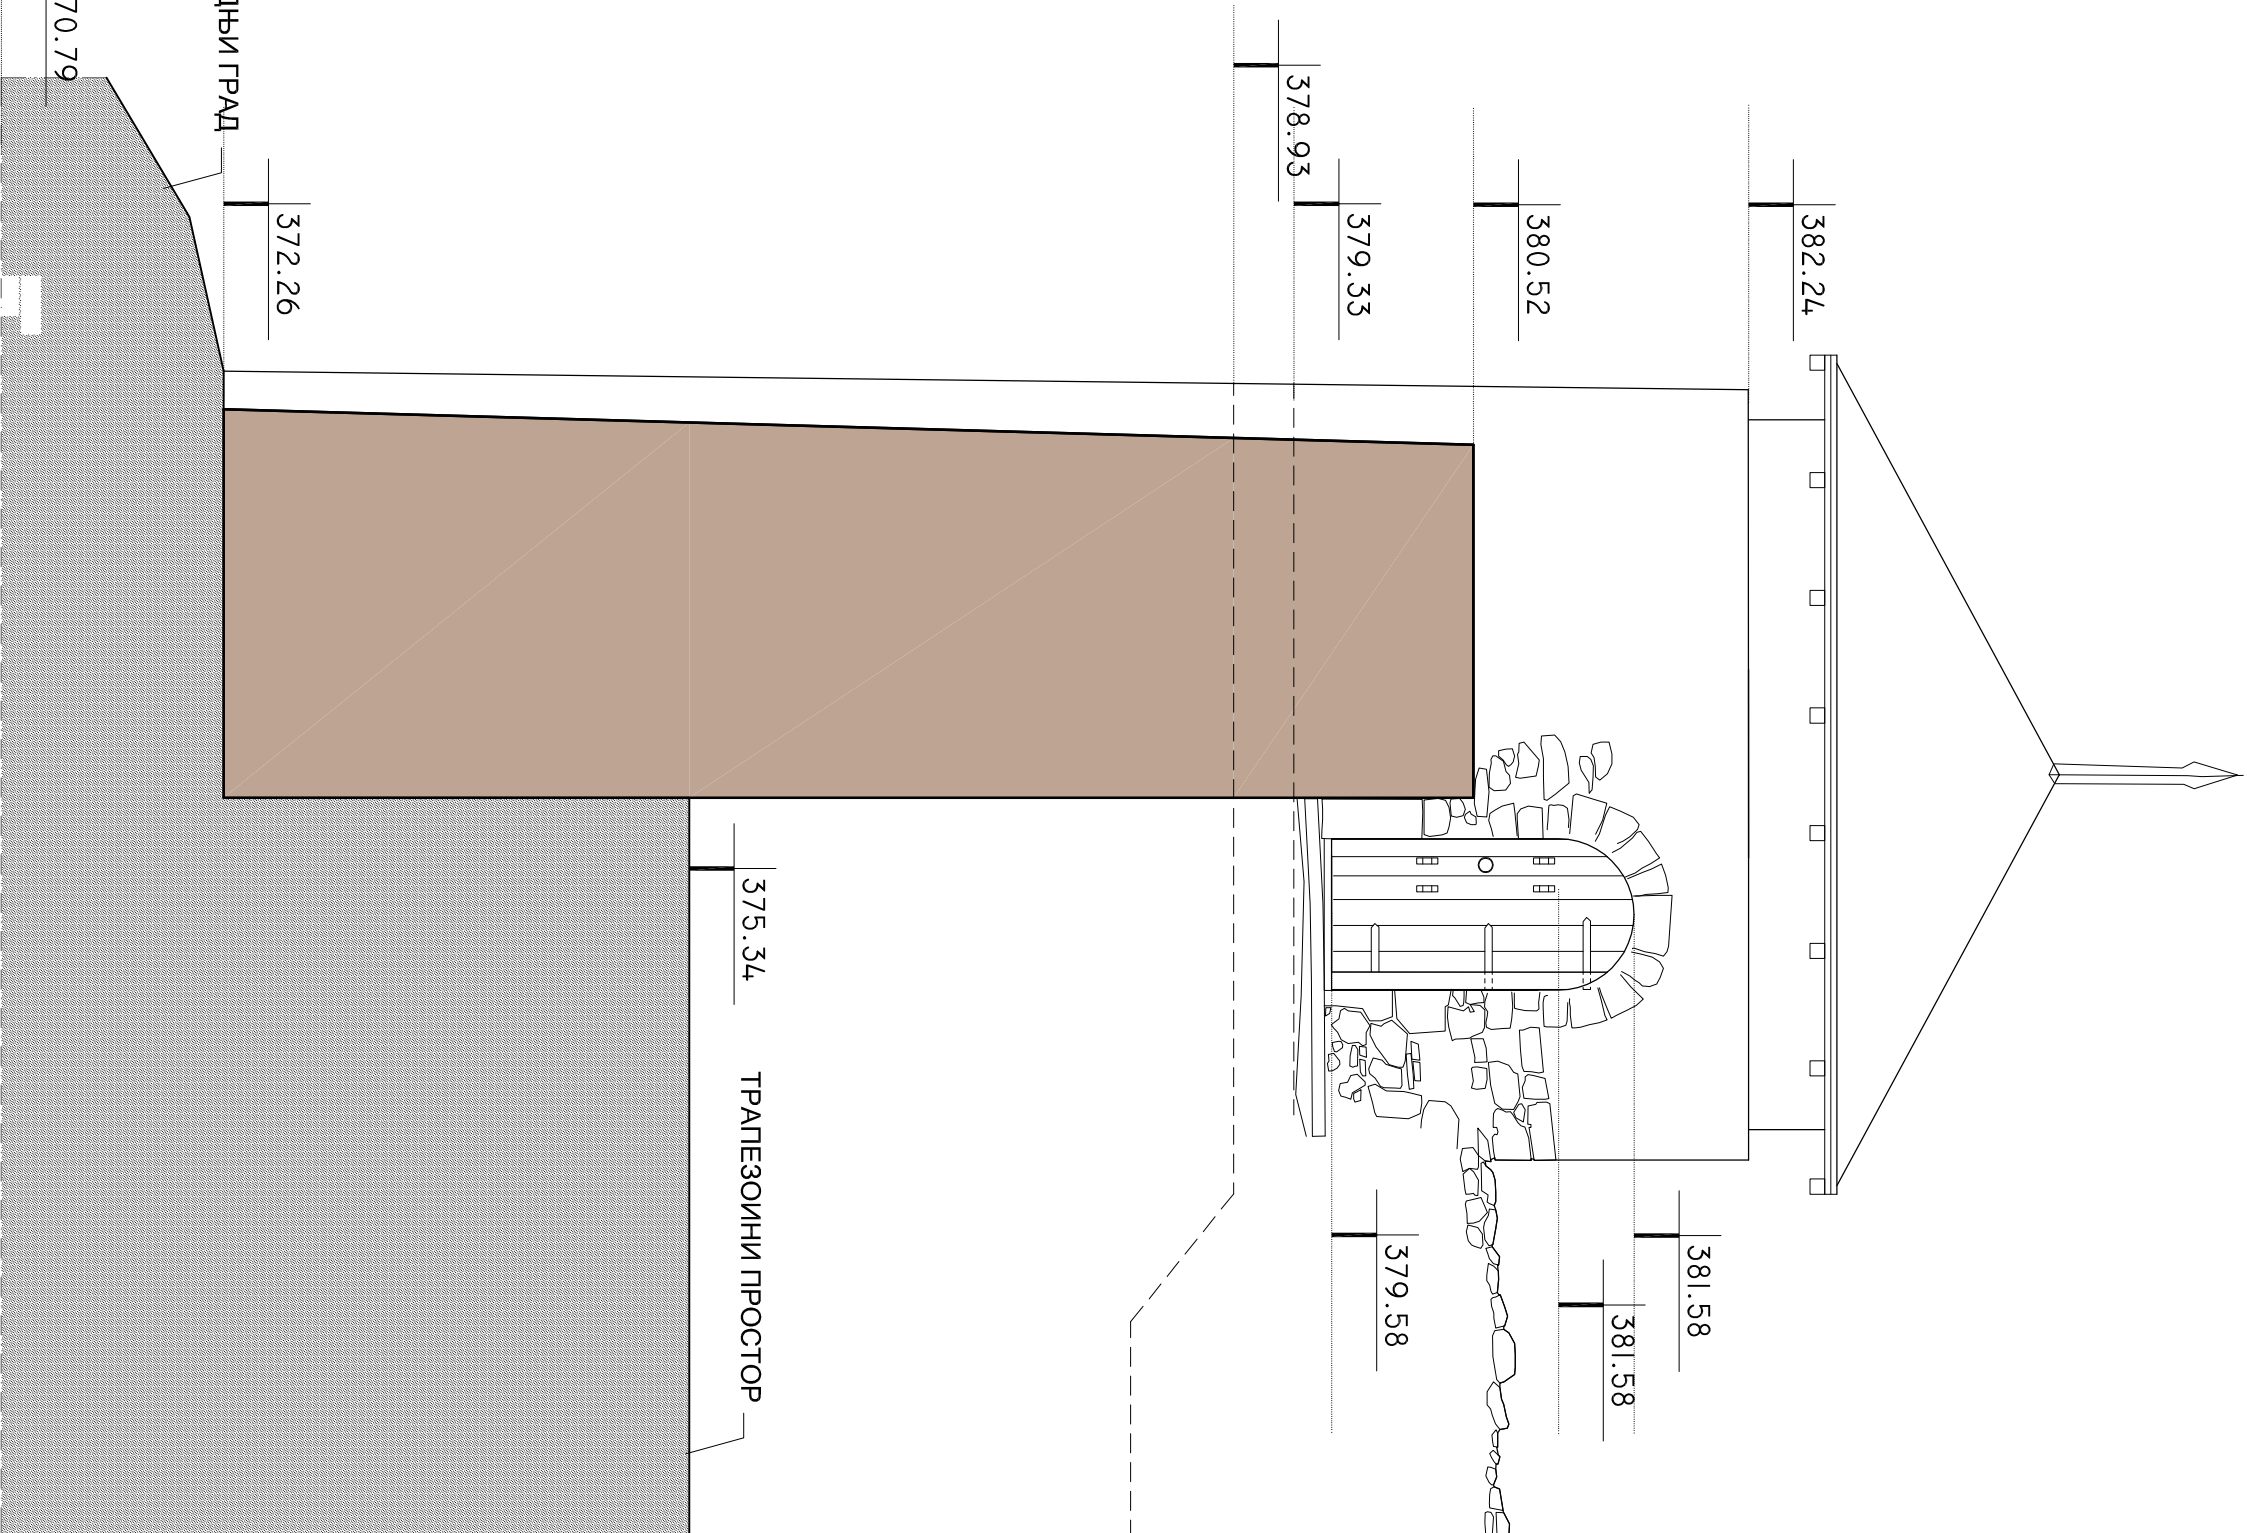

СЕВЕРНИ ИЗГЛЕД



ИСТОЧНИ